




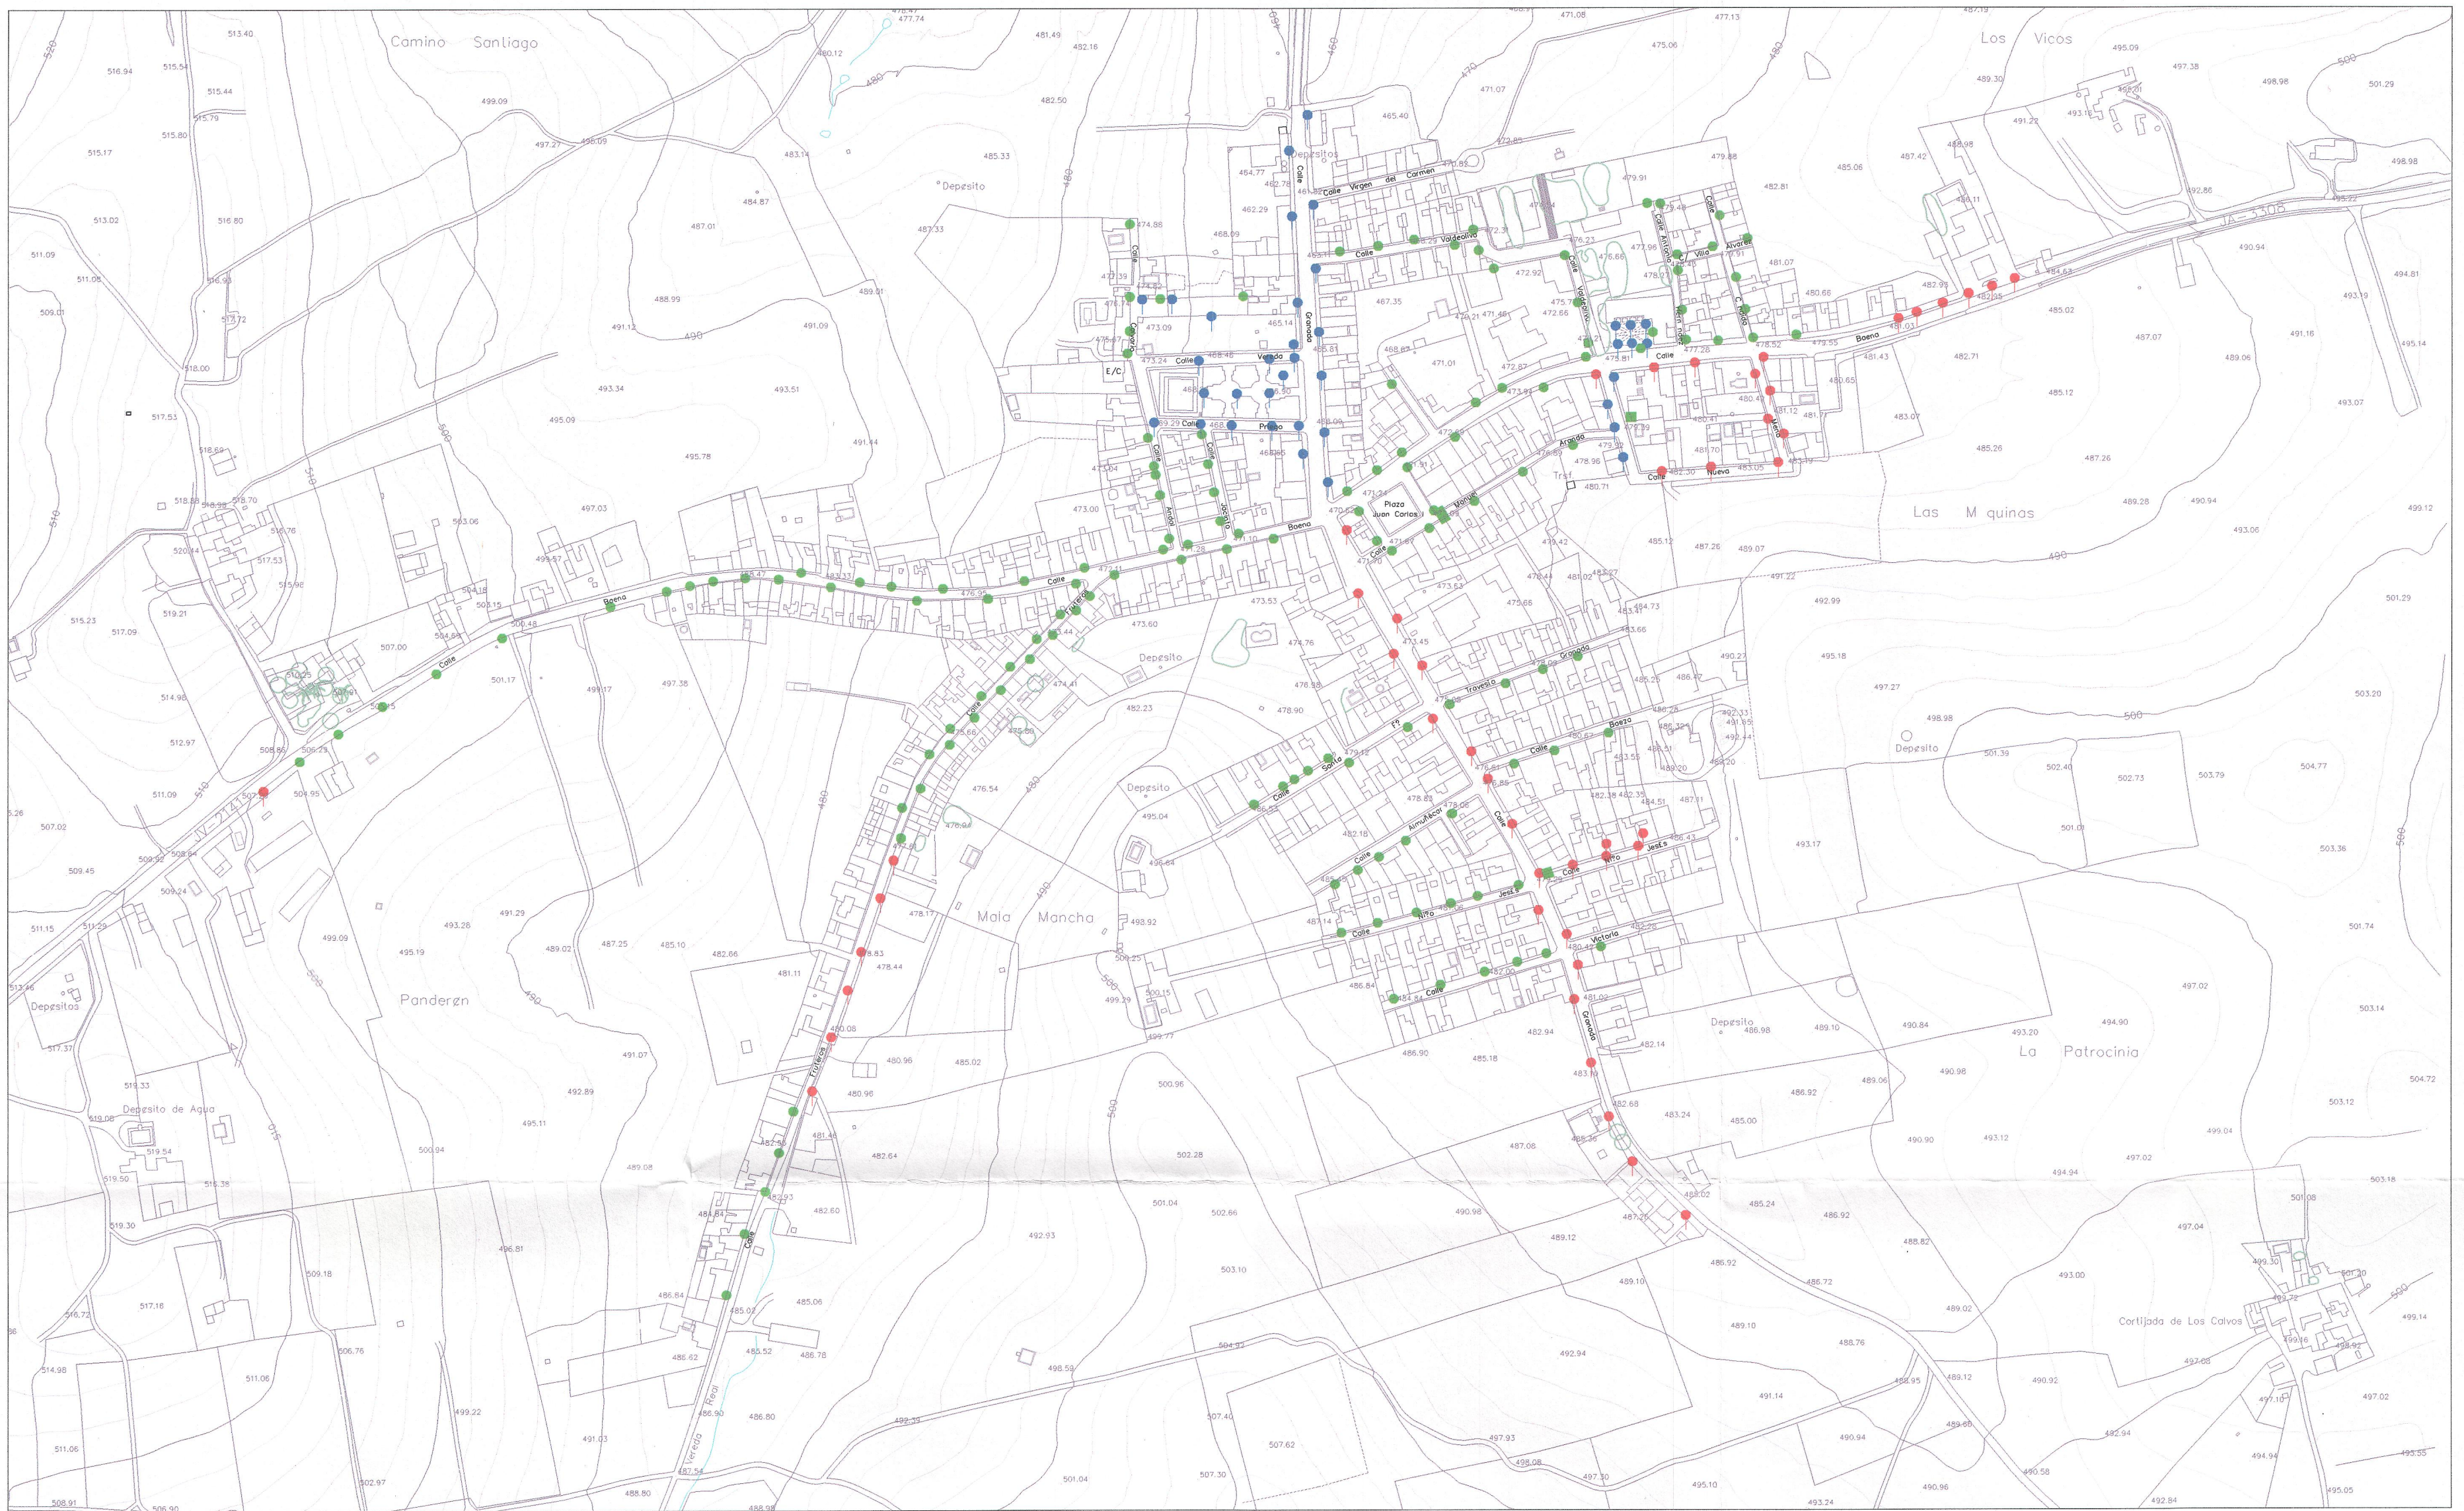

MONTE LOPE ÁLVAREZ

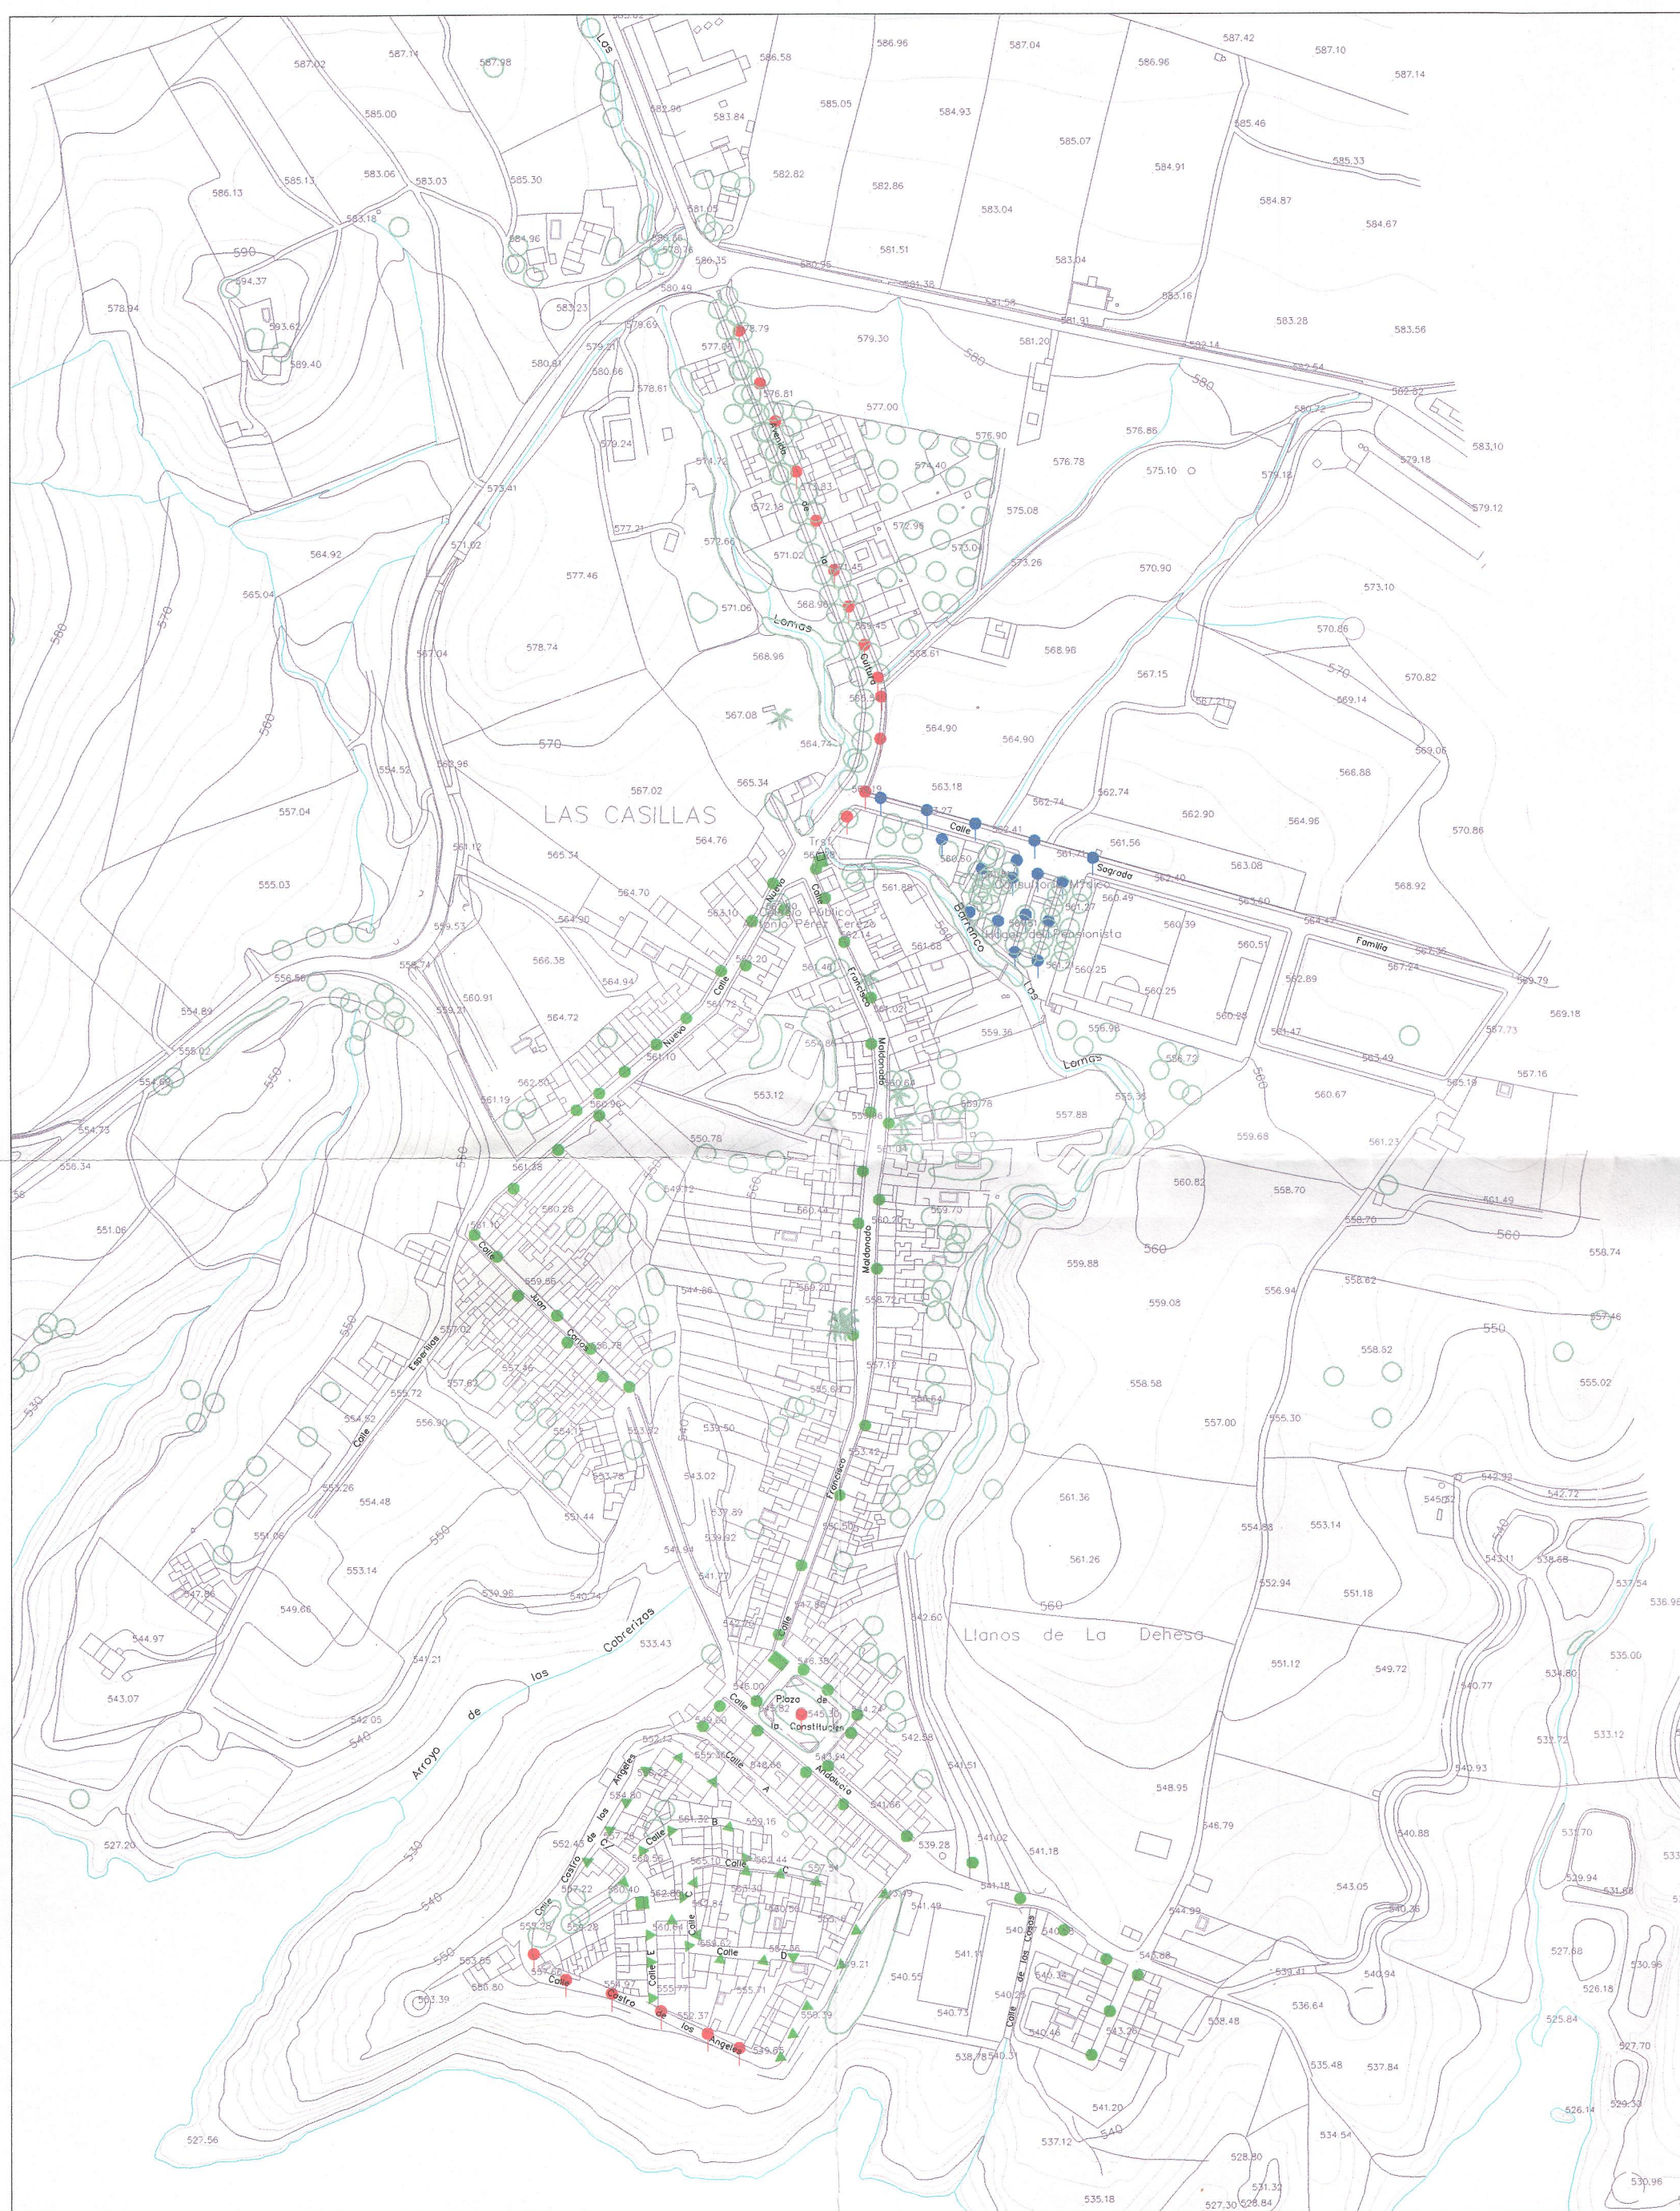

LAS CASILLAS

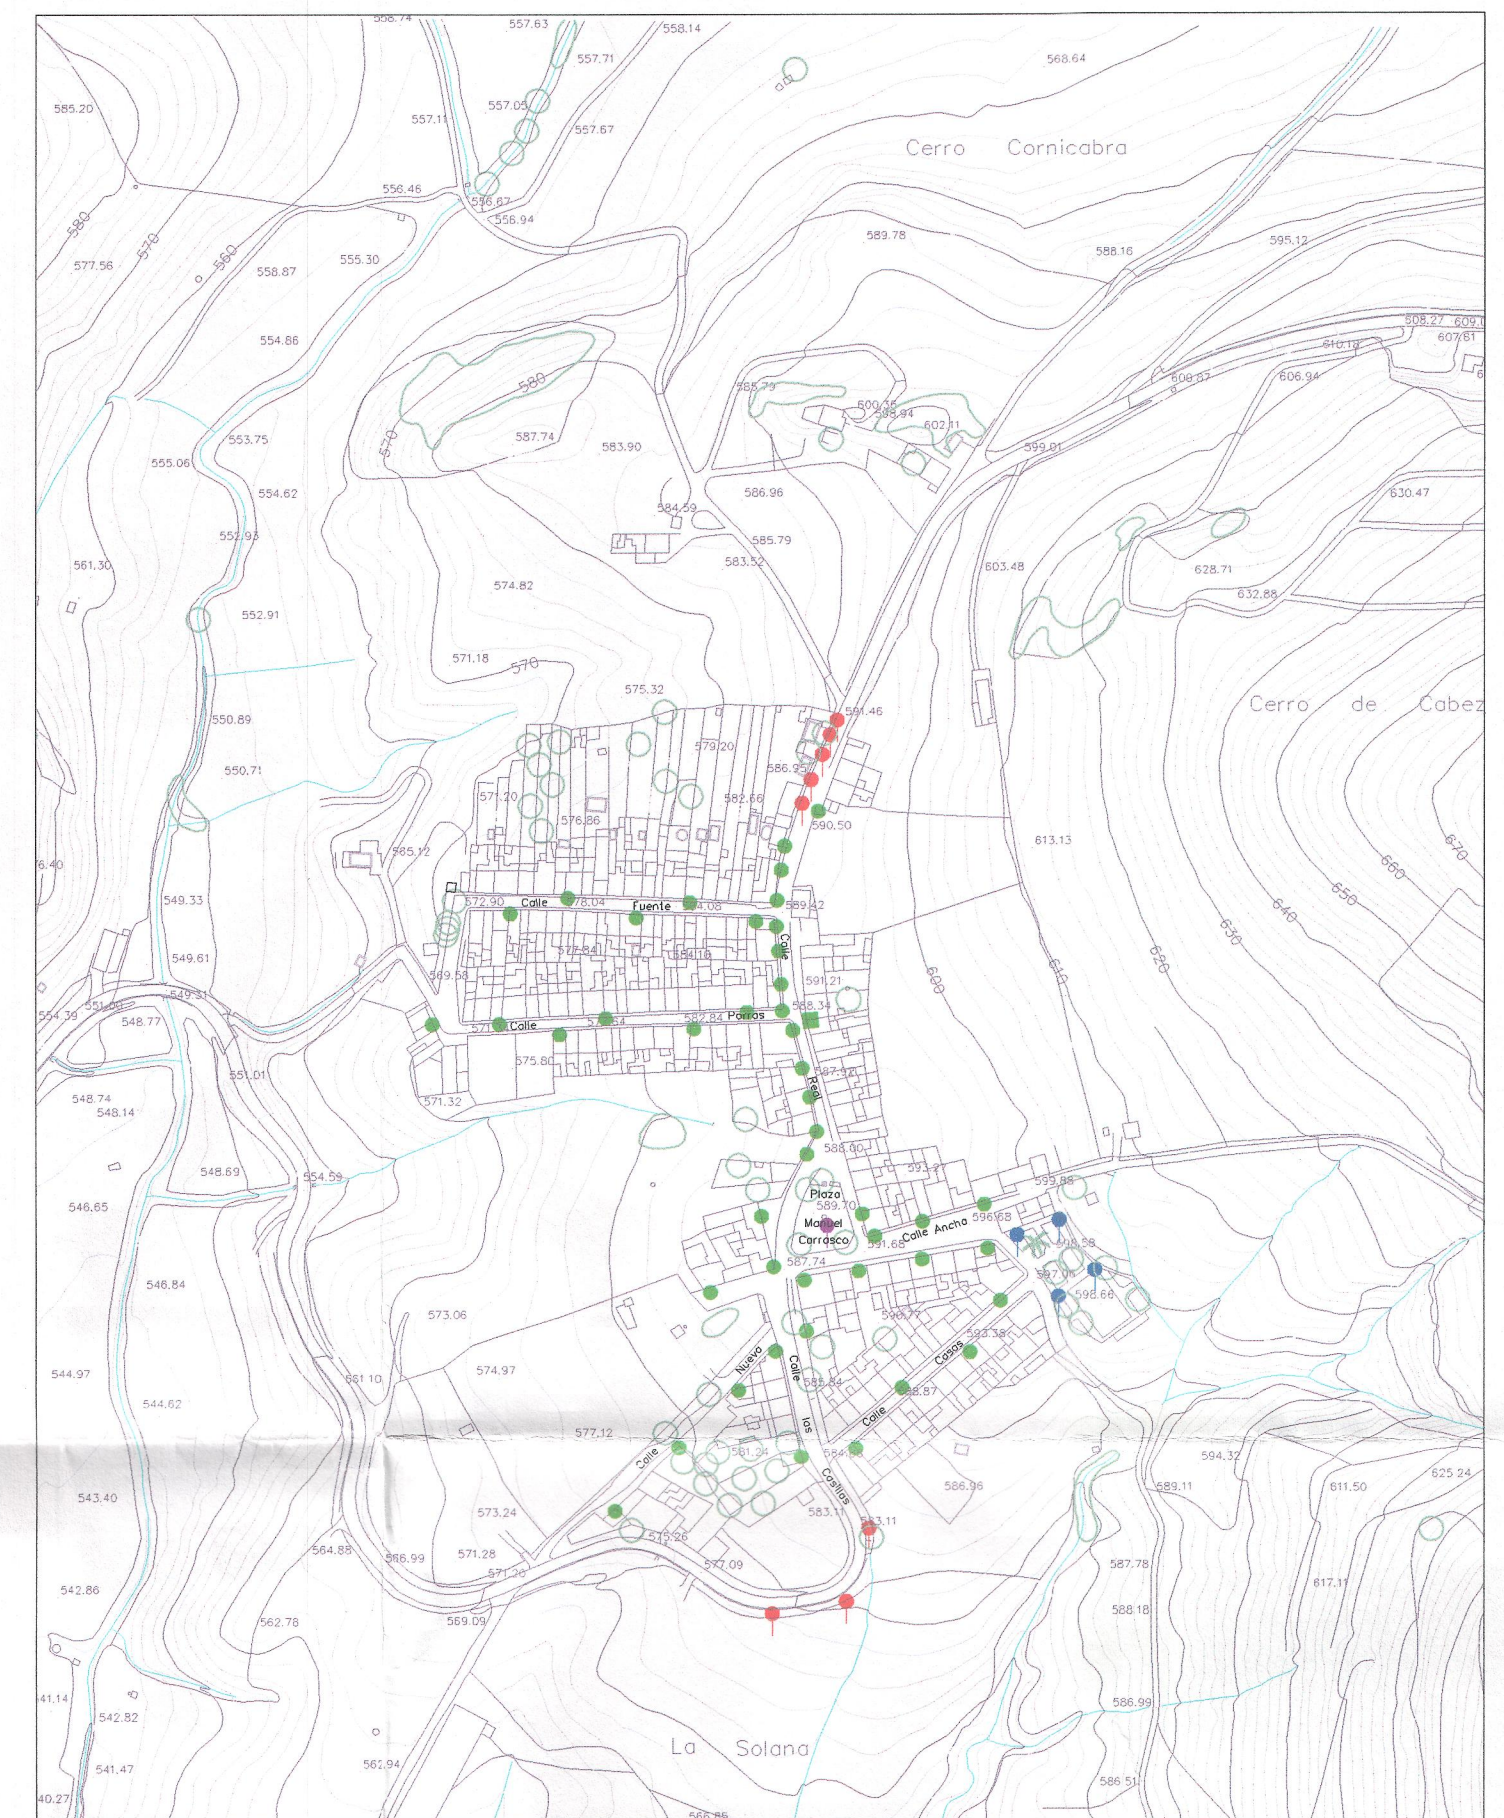

LA CARRASCA

JUNTA DE ANDALUCÍA
CONSEJERÍA DE AGRICULTURA,
PECUARIA, PESCA Y MEDIO AMBIENTE
CORRESPONDENCIA DE ORDENACIÓN
DEL TERRITORIO Y URBANISMO
Dispositivo Para hacer constar que el
ordenamiento es definitivo
APROBADO DEFINITIVAMENTE
- 5 NOV 2013
EL SECRETARIO DE URBANISMO

Aprobado provisionalmente por el Ayuntamiento Pleno en sesión
celebrada el día 03 OCT 2013
Martos 16 DIC 2013
El Alcalde

- ▲ ARTISTICO MURAL
- MURAL
- SOBRE COLUMNA
- SOBRE BÁCULO
- ARTISTICO SOBRE COLUMNA
- CUADRO GENERAL

PGOU - MARTOS
PLAN GENERAL DE ORDENACIÓN URBANÍSTICA DE MARTOS
JUNTA DE ANDALUCÍA
CONSEJERÍA DE MEDIO AMBIENTE Y ORDENACIÓN DEL TERRITORIO
AYUNTAMIENTO DE MARTOS

ALUMBRADO
NÚCLEOS SECUNDARIOS