





MONTE LOPE ÁLVAREZ

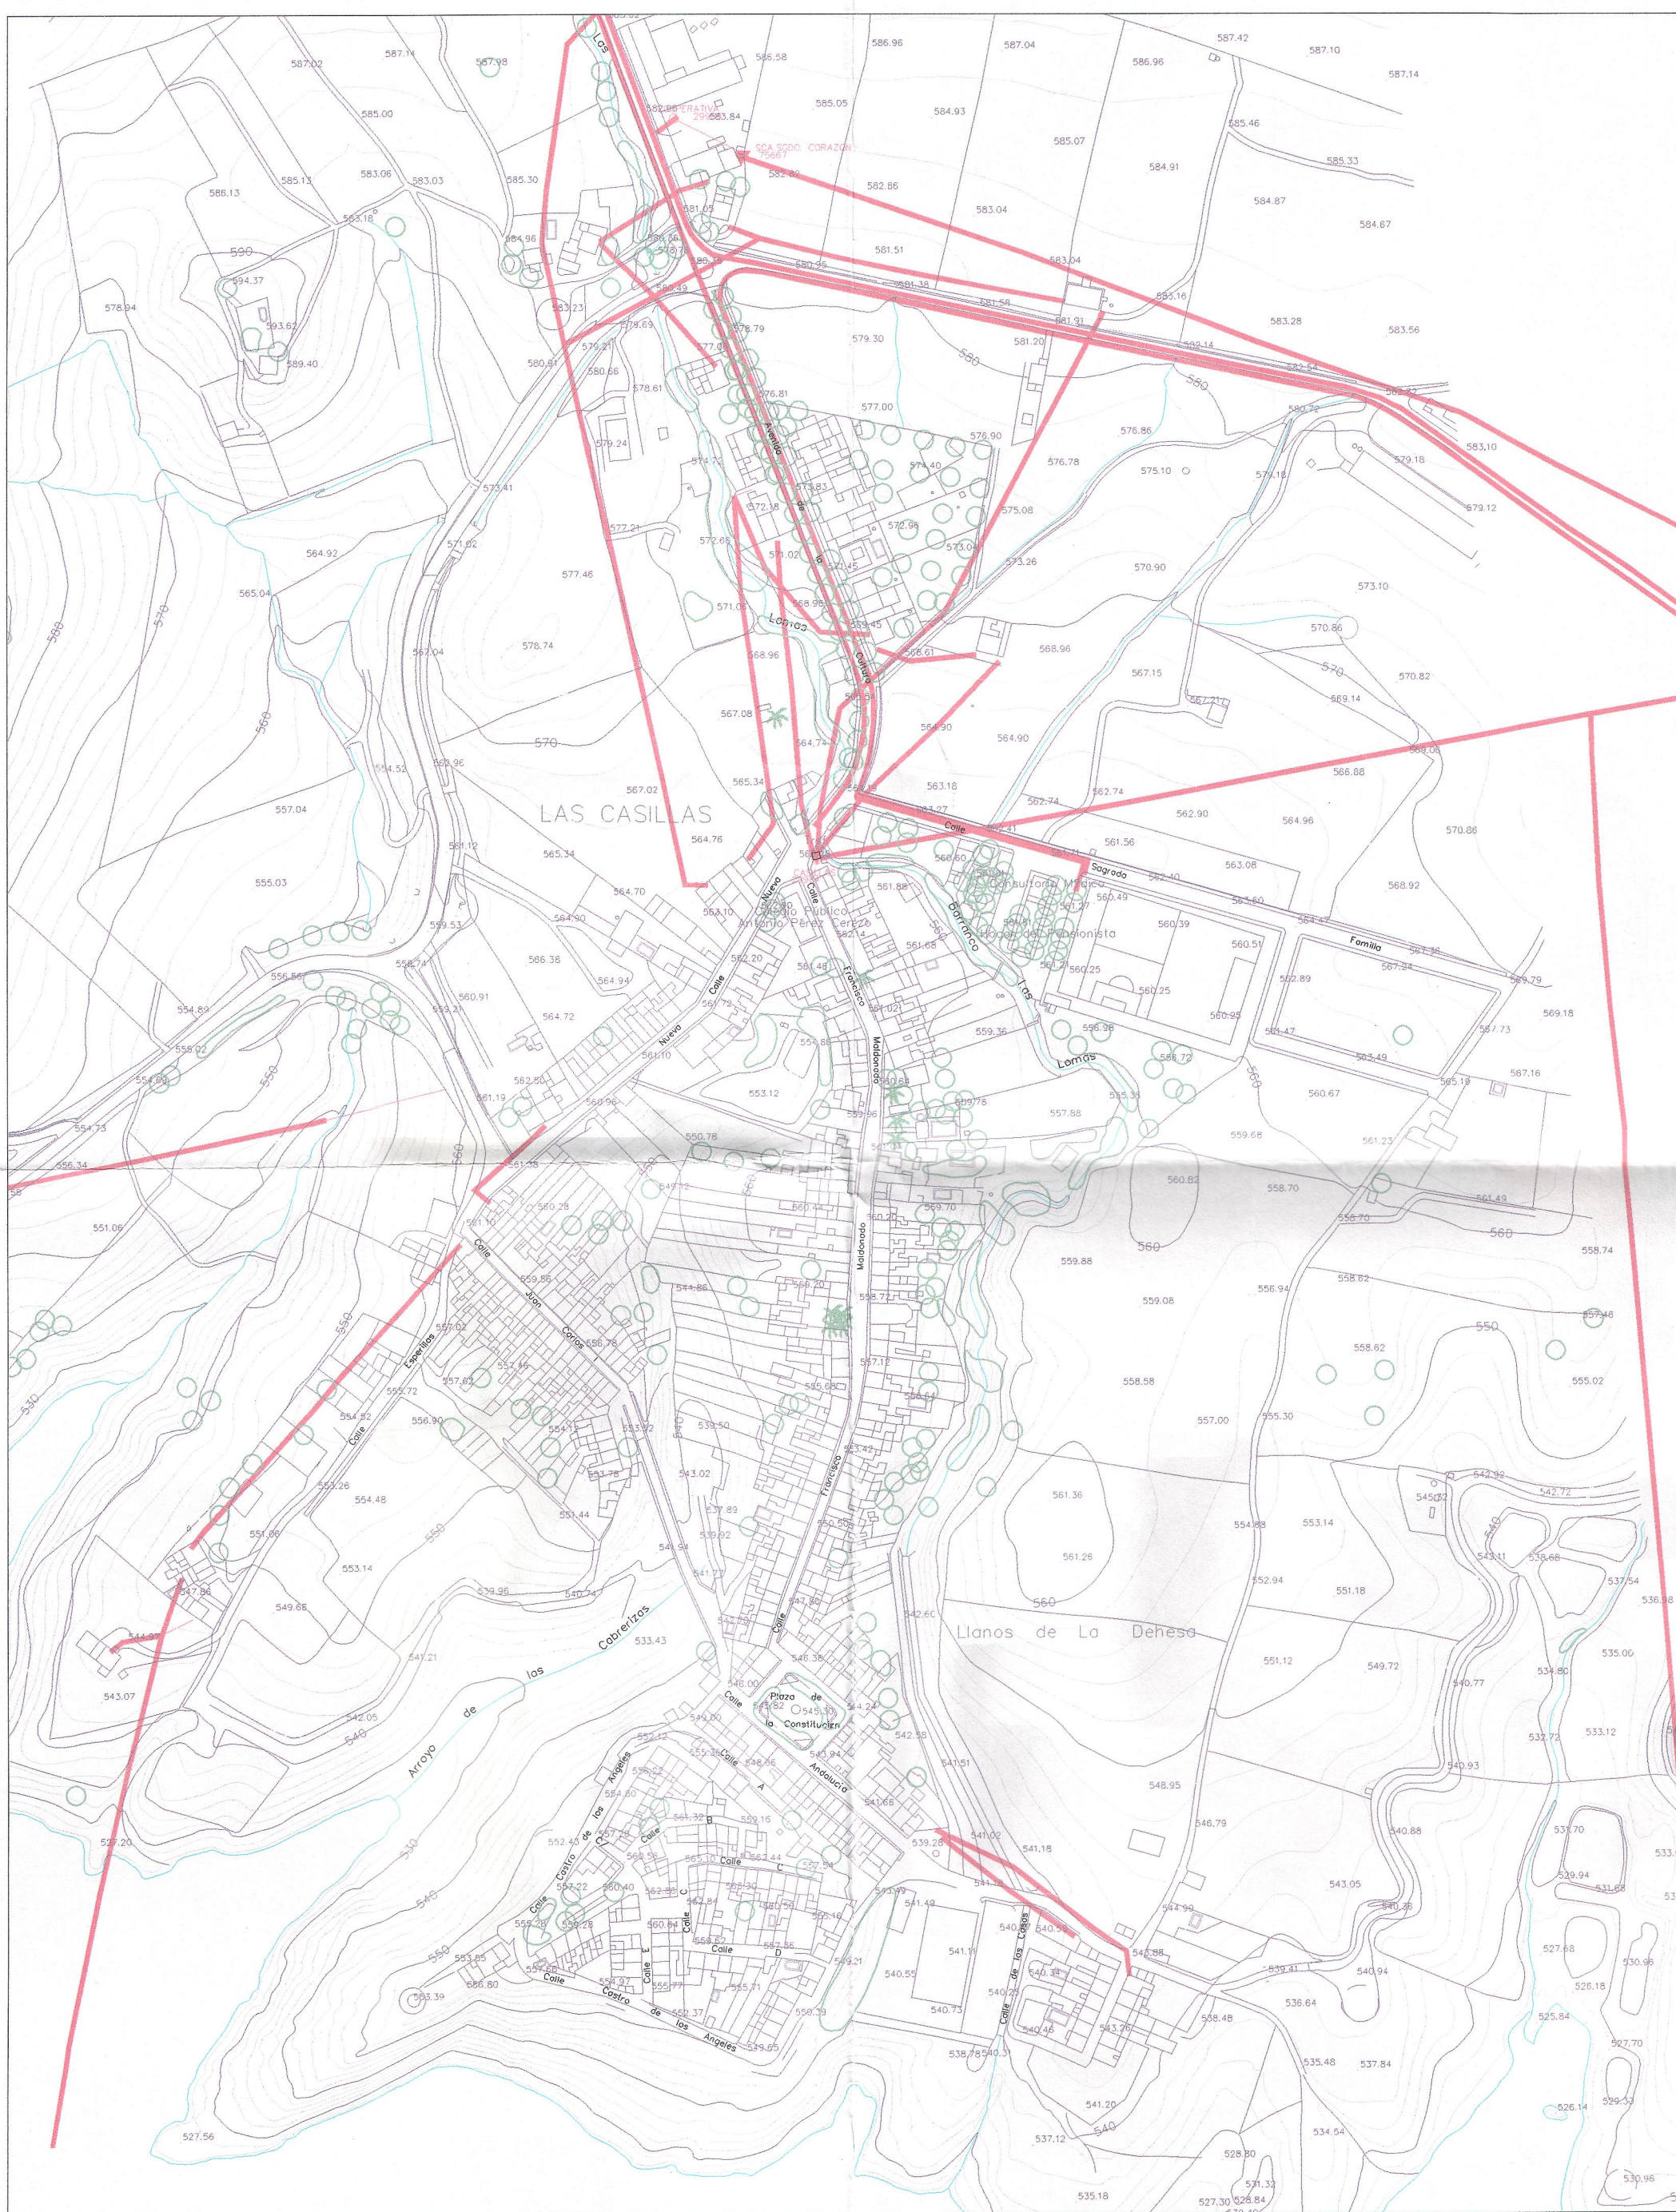

LAS CASILLAS

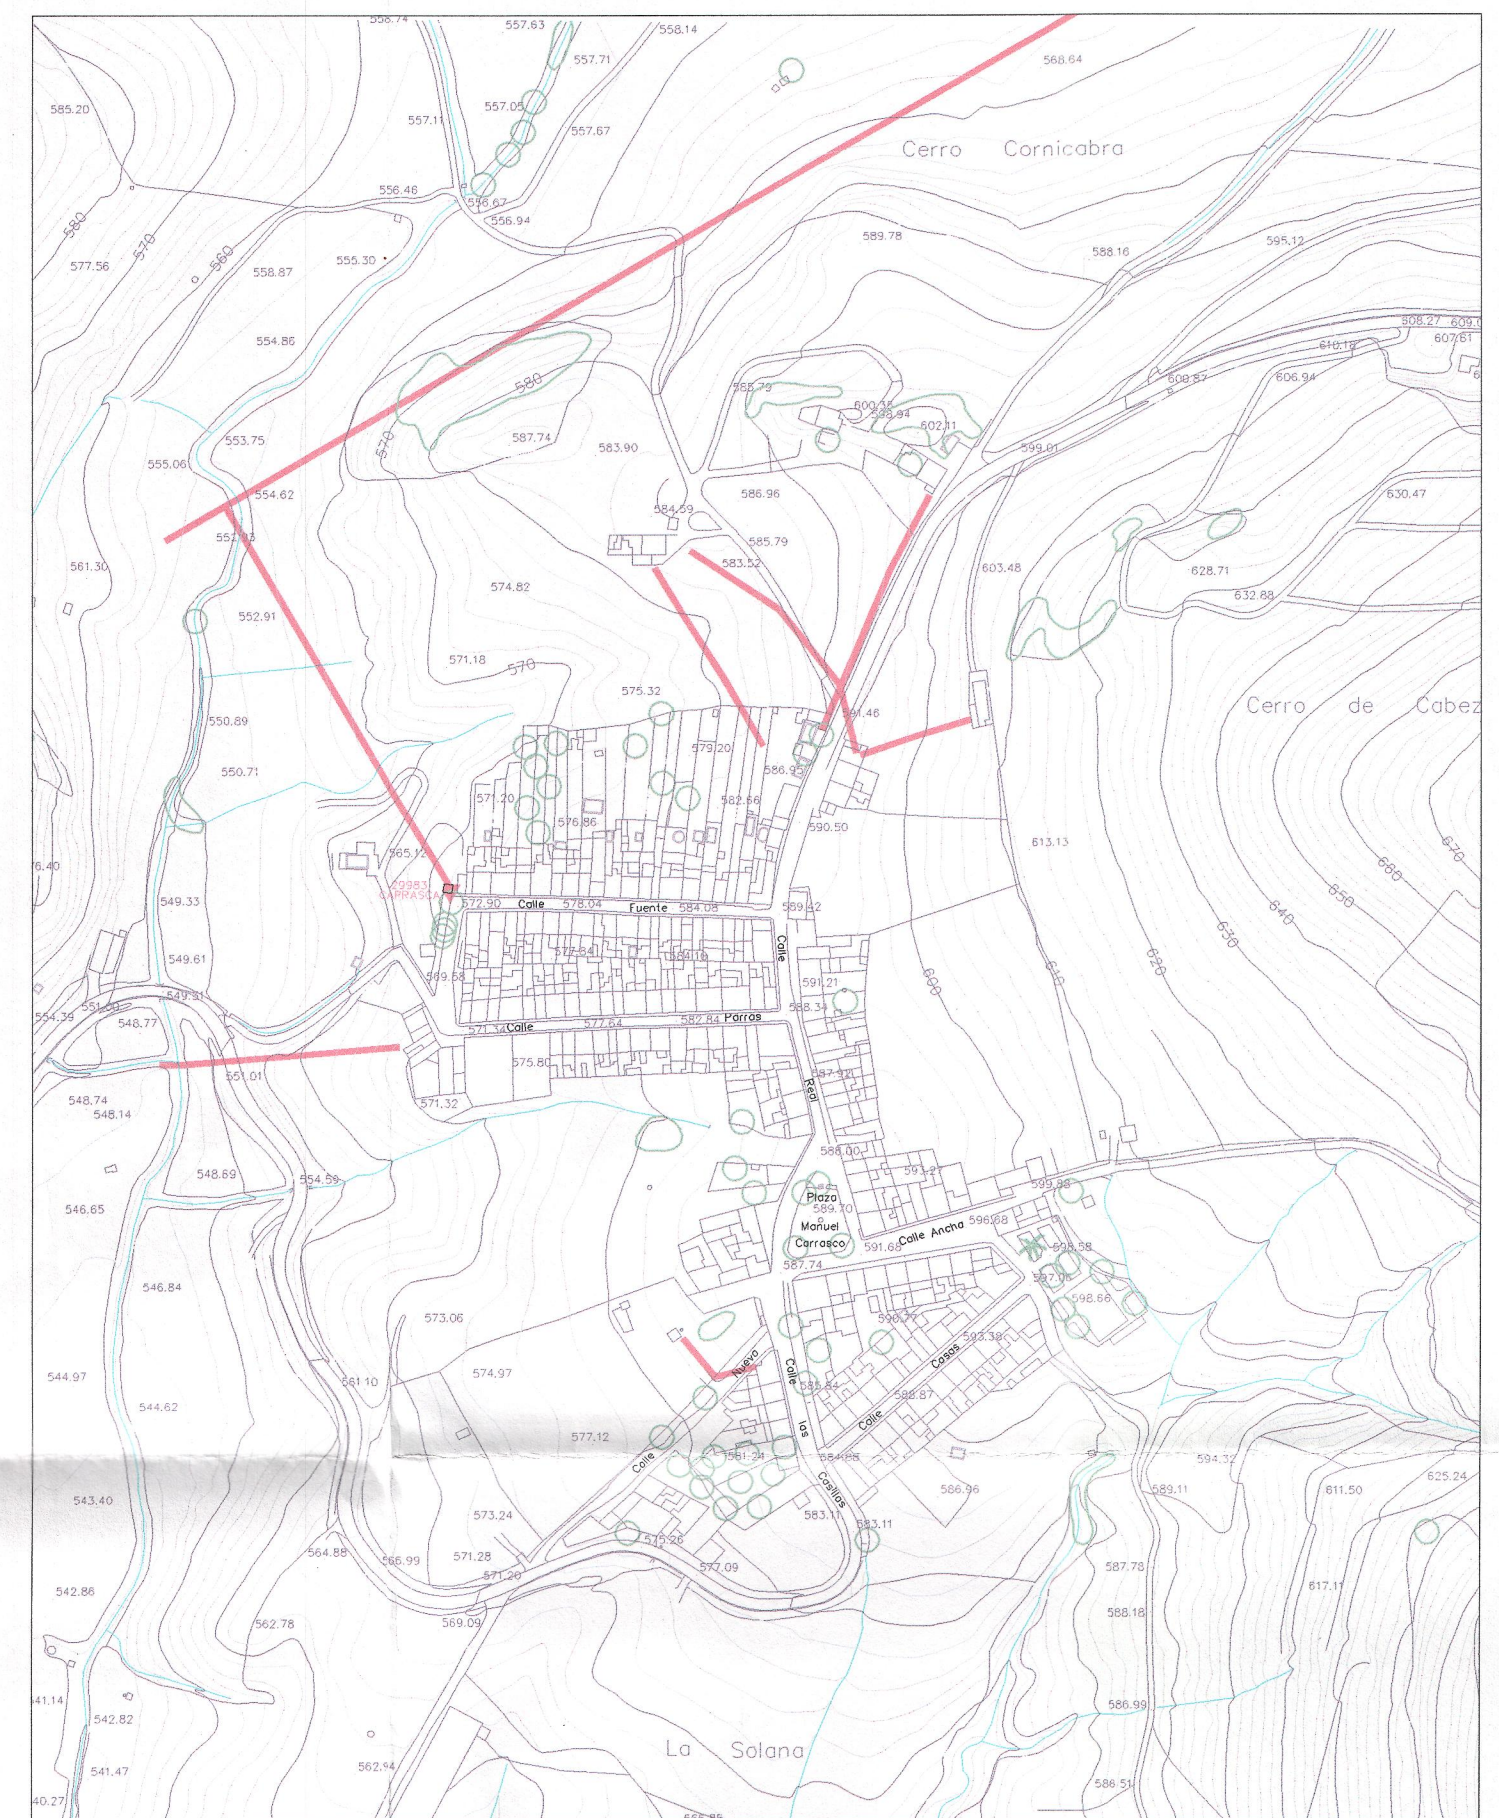

LA CARRASCA

JUNTA DE ANDALUCÍA
CONSEJERÍA DE AGRICULTURA,
PECUARIA Y MEDIO AMBIENTE
GOBIERNO AUTÓNOMO DE ANDALUCÍA
Diligencia Para tener constancia que el
proyecto de ejecución ha sido
APROBADO DEFINITIVAMENTE
- 5 NOV 2013
EL ASISTENTE TÉCNICO DE PROYECTO

Aprobado provisionalmente por el Ayuntamiento de Martos en sesión
celebrada el día 03 OCT. 2013
Martos 15 DIC. 2013
El Secretario

- RED MEDIA TENSIÓN
- △ TRANSFORMADOR INTERIOR
- △ TRANSFORMADOR INTERPERIE

PGOU - MARTOS
PLAN GENERAL DE ORDENACIÓN URBANÍSTICA DE MARTOS
JUNTA DE ANDALUCÍA
CONSEJERÍA DE MEDIO AMBIENTE Y ORDENACIÓN DEL TERRITORIO
AYUNTAMIENTO DE MARTOS

RED DE ELECTRICIDAD
NÚCLEOS SECUNDARIOS

EL EQUIPO REDACTOR
PLANEO Arquitectura y Urbanismo SLP
SEP 2013
ESCALA: 1/3.000
10-11a