


MONTE LOPE ÁLVAREZ



LAS CASILLAS

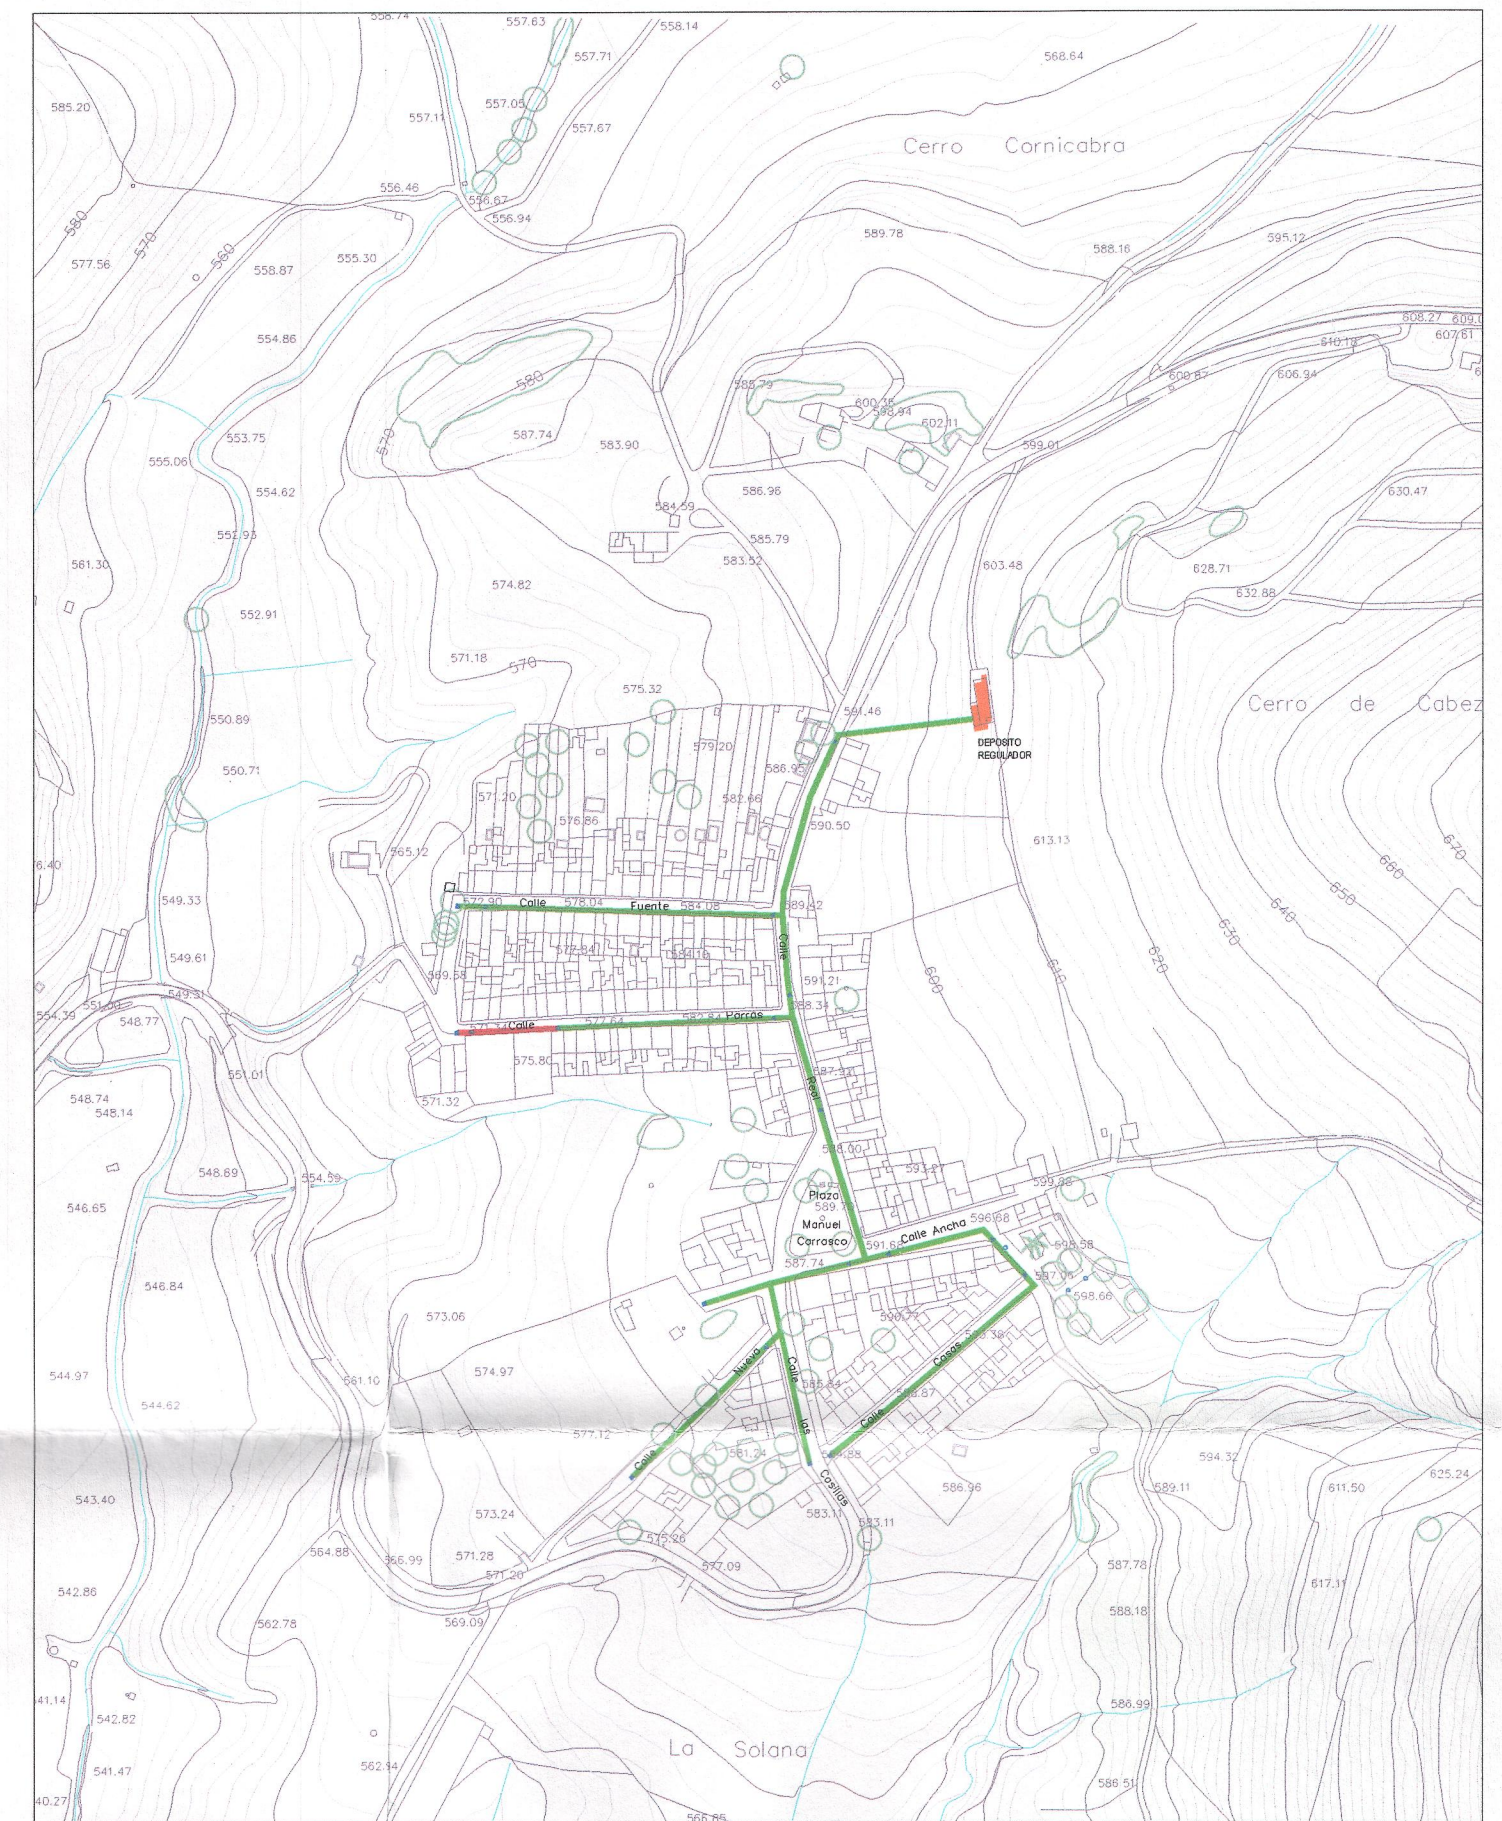

LA CARRASCA

JUNTA DE ANDALUCÍA

 CONSEJERÍA DE MEDIO AMBIENTE Y ORDENACIÓN DEL TERRITORIO

 ELABORADO POR:

 - 5 NOV 2013

 EL SECREARIO DE LA C.P.O.T.U.

Aprobado provisionalmente por el Ayuntamiento de Martos en sesión celebrada el día 03 OCT. 2013

 Martos 16 Dic. 2013

El Secretario

- RED EXISTENTE
- pvc
 - fibrocemento
 - polietileno
 - ⊕ VÁLVULA DE RETENCION
 - ⊖ VÁLVULA DE DESAGÜE
 - TAPÓN
 - ▼ VÁLVULA
 - DEPOSITO REGULADOR

PGOU - MARTOS

 PLAN GENERAL ORDENACION URBANISTICA DE

 JUNTA DE ANDALUCÍA

 CONSEJERÍA DE MEDIO AMBIENTE Y ORDENACIÓN DEL TERRITORIO

 AYUNTAMIENTO DE MARTOS

RED DE ABASTECIMIENTO

 NÚCLEOS SECUNDARIOS

EL EQUIPO REDACTOR

 PLANO Arquitectura y Urbanismo SLP

 SEP 2013

 ESCALA: 1/3.000

IU-10a