




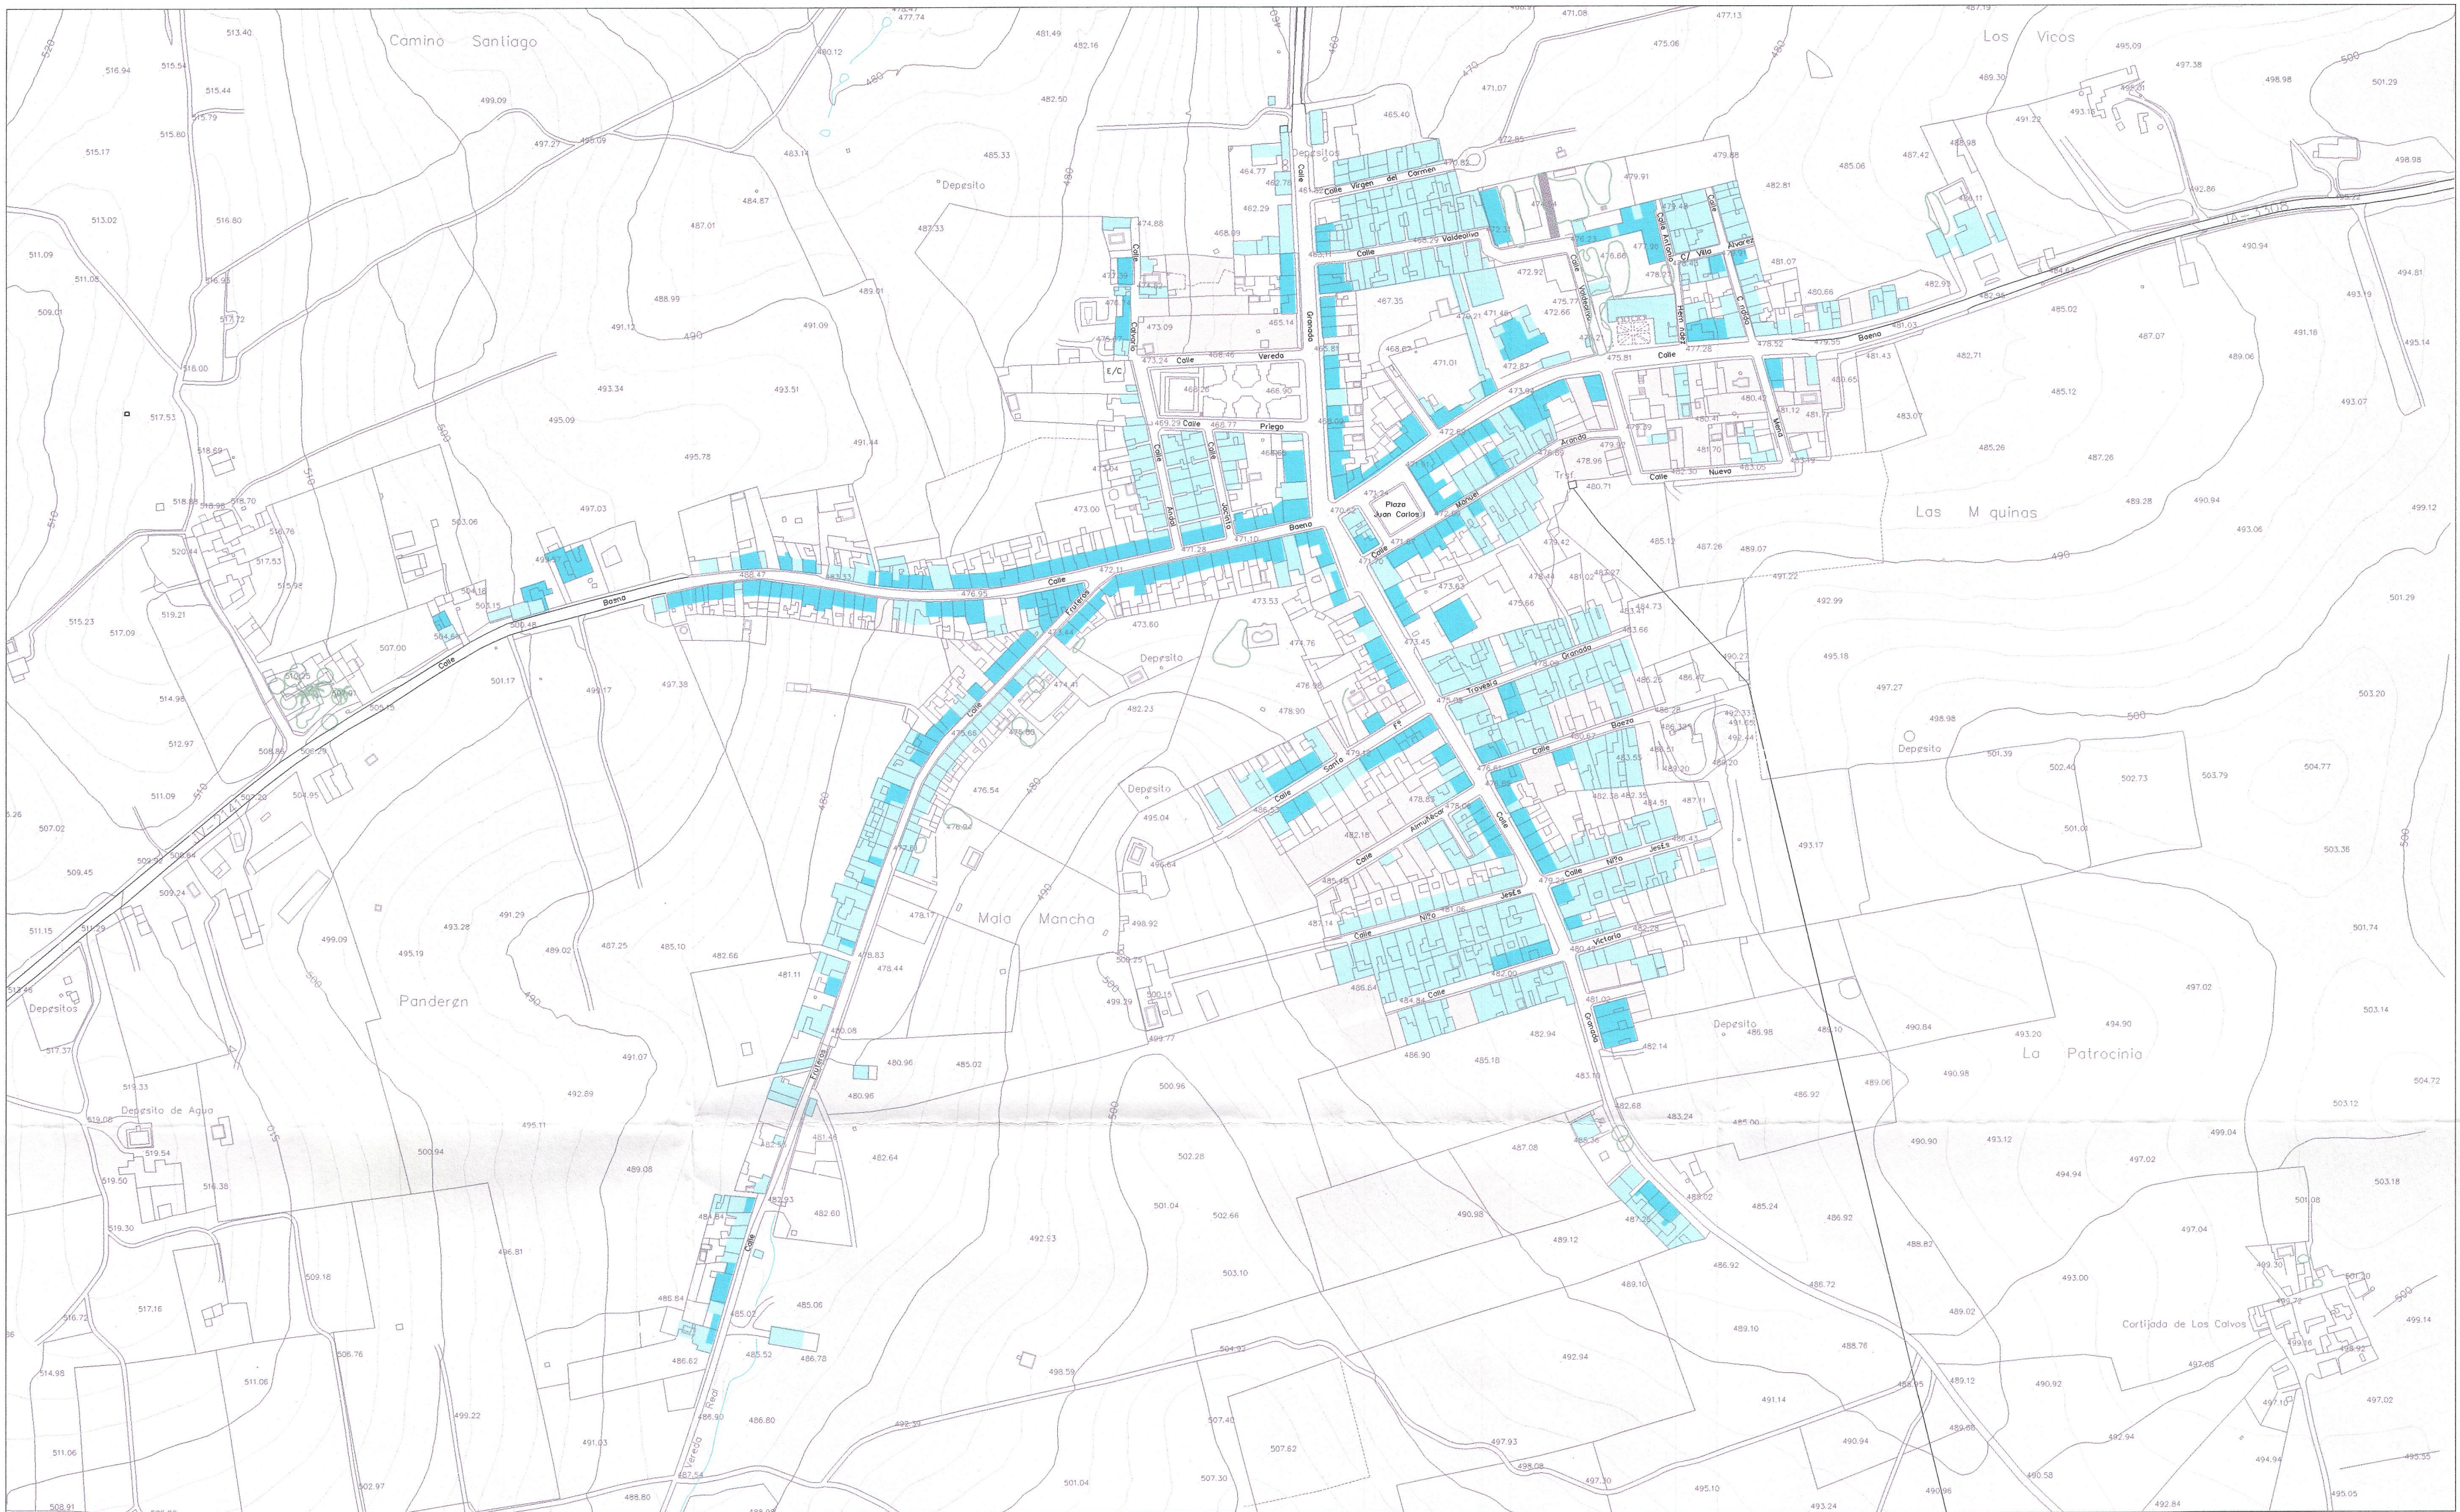

MONTE LOPE ÁLVAREZ

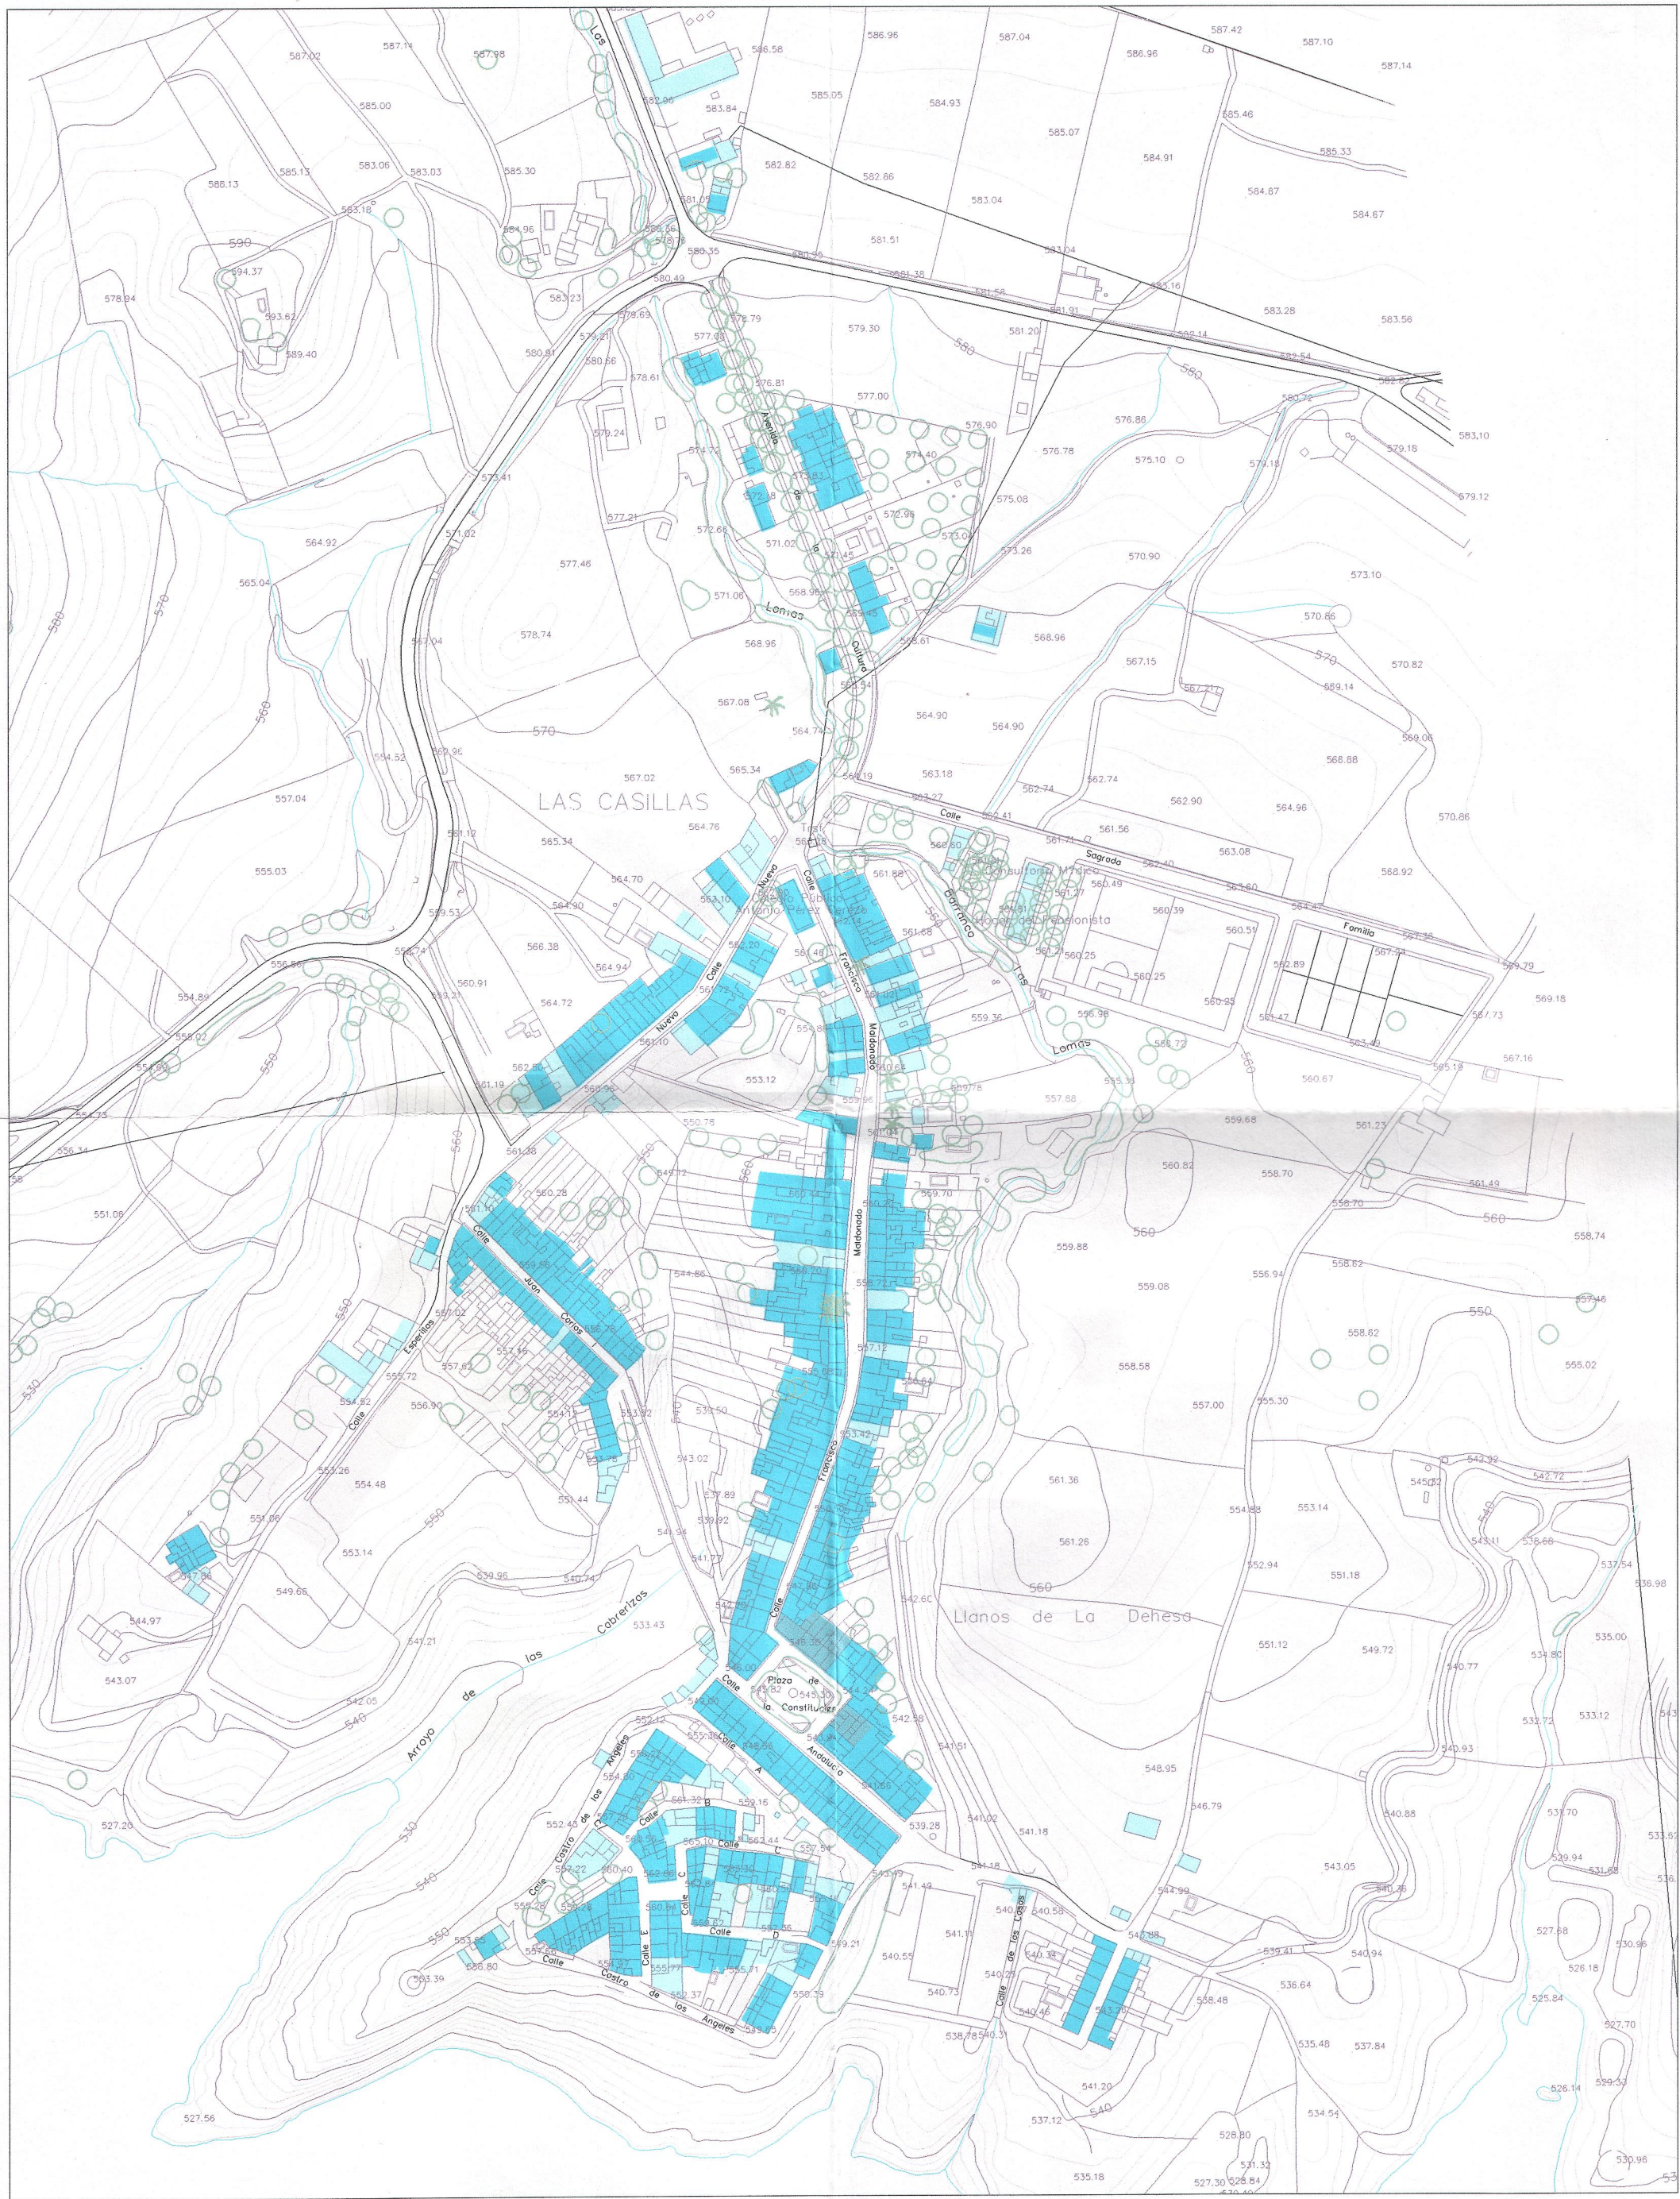

LAS CASILLAS

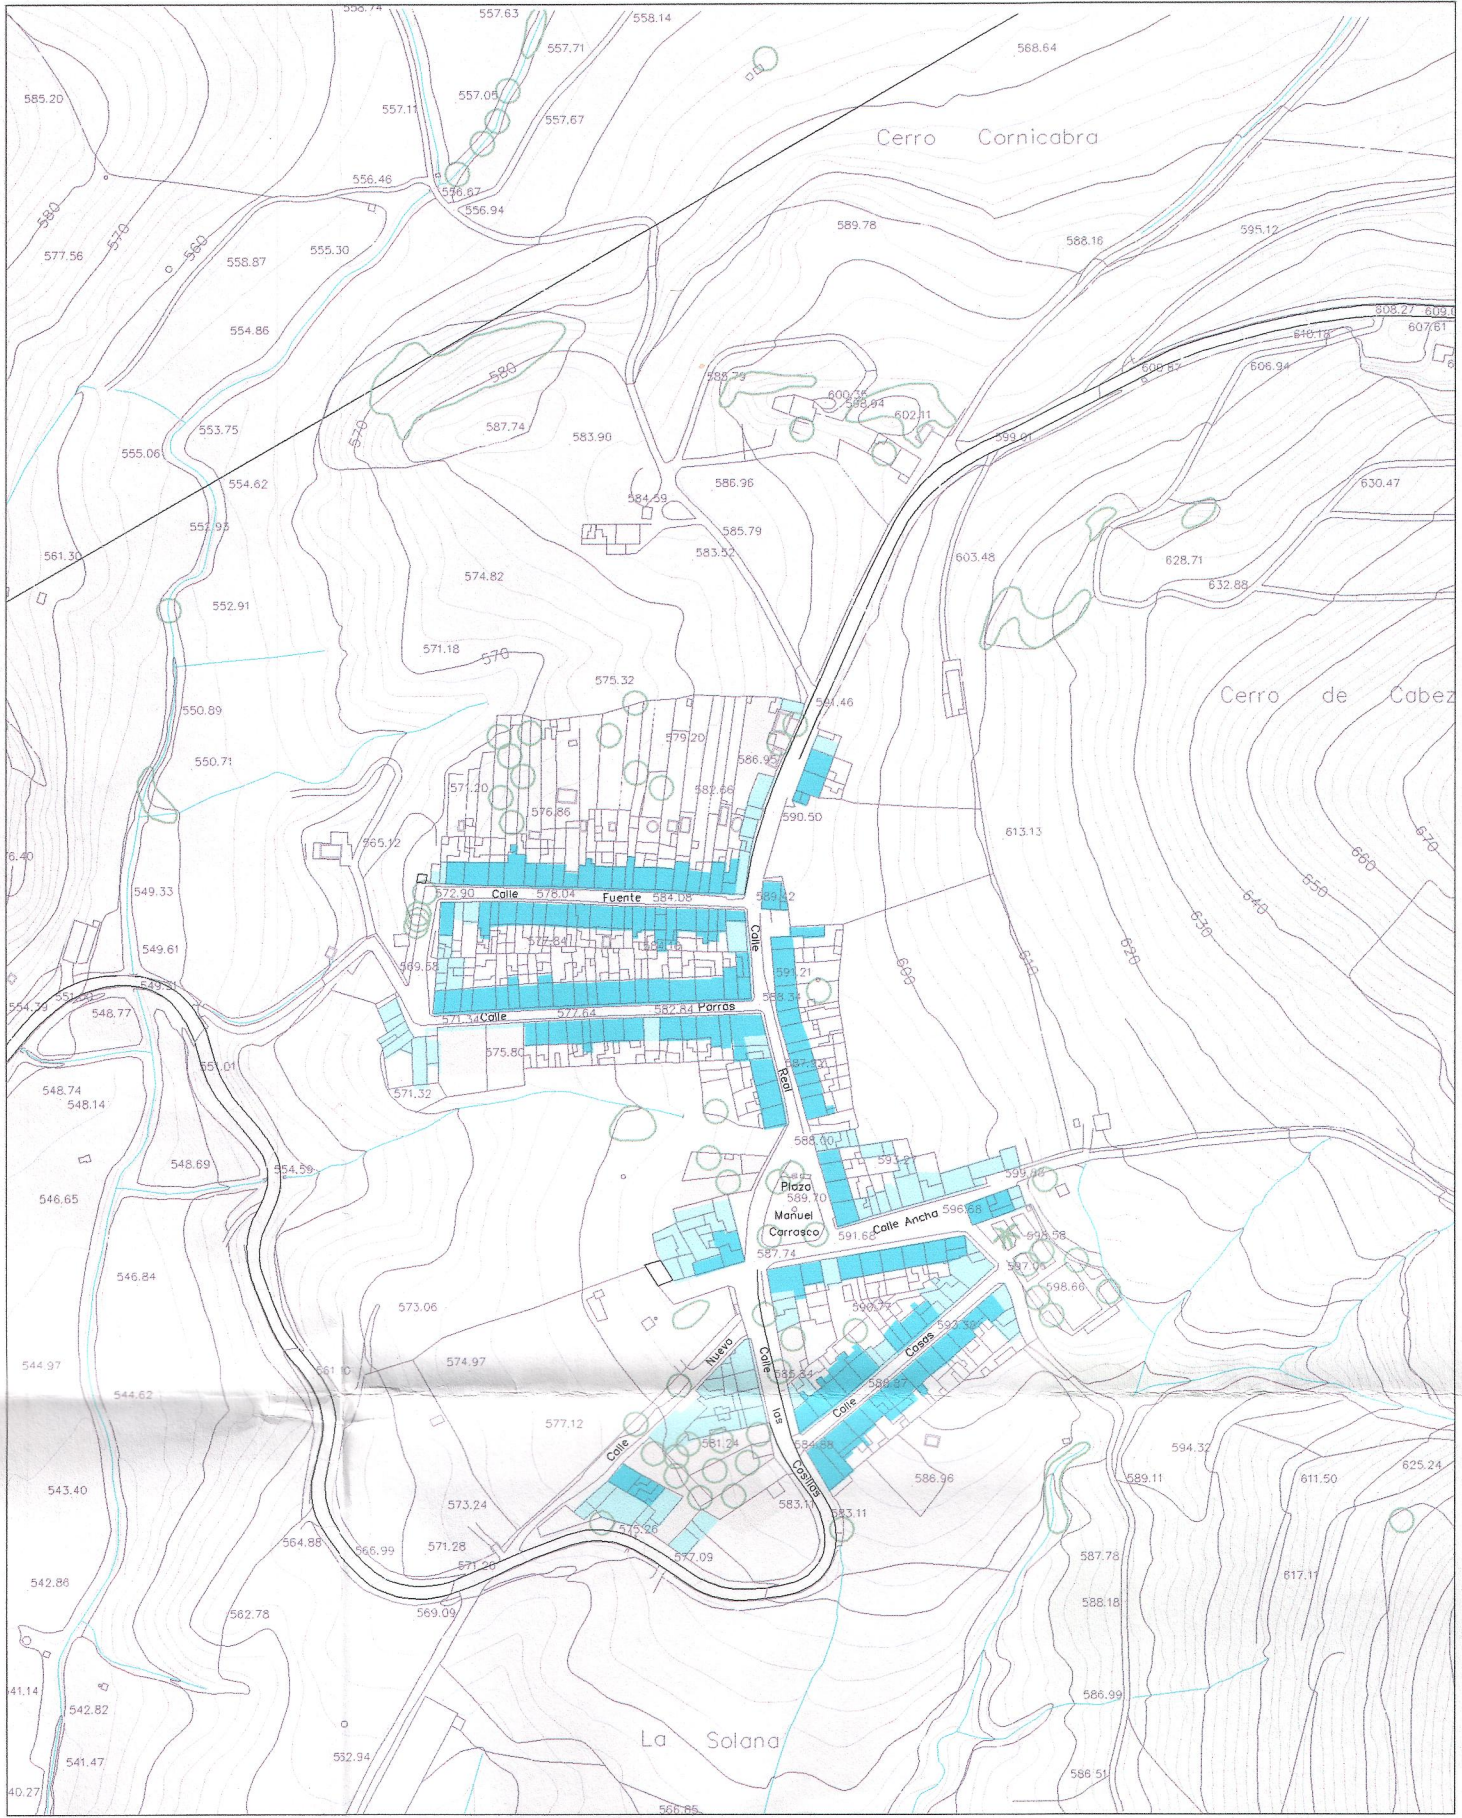

LA CARRASCA

JUNTA DE ANDALUCÍA
 DEPARTAMENTO DE AGRICULTURA,
 PESCA Y MEDIO AMBIENTE
 CONSEJERÍA DE MEDIO AMBIENTE Y ORDENACIÓN DEL TERRITORIO
 DIRECCIÓN GENERAL DE ORDENACIÓN DEL TERRITORIO Y URBANISMO
 DIFUSIÓN PARA HACER CONSTAR QUE EL
 PROYECTO EQUIVALENTE HA SIDO
 APROBADO DEFINITIVAMENTE
 - 5 NOV 2013
 EL CAJASERARIO DE LA C.P.O.T.U.

Aprobado provisionalmente por el Ayuntamiento Pleno en sesión
 celebrada el día 03 OCT 2013
 Martes 16 OCT 2013
 El Secretario

- 1 altura
- 2 alturas
- 3 alturas
- SOLAR

PGOU - MARTOS
 PLAN GENERAL DE ORDENACIÓN URBANÍSTICA DE MARTOS
 JUNTA DE ANDALUCÍA
 CONSEJERÍA DE MEDIO AMBIENTE Y ORDENACIÓN DEL TERRITORIO
 DIRECCIÓN GENERAL DE ORDENACIÓN DEL TERRITORIO Y URBANISMO
 AYUNTAMIENTO DE MARTOS

ALTURAS DE LA EDIFICACIÓN
 NÚCLEOS SECUNDARIOS