



MONTE LOPE ÁLVAREZ

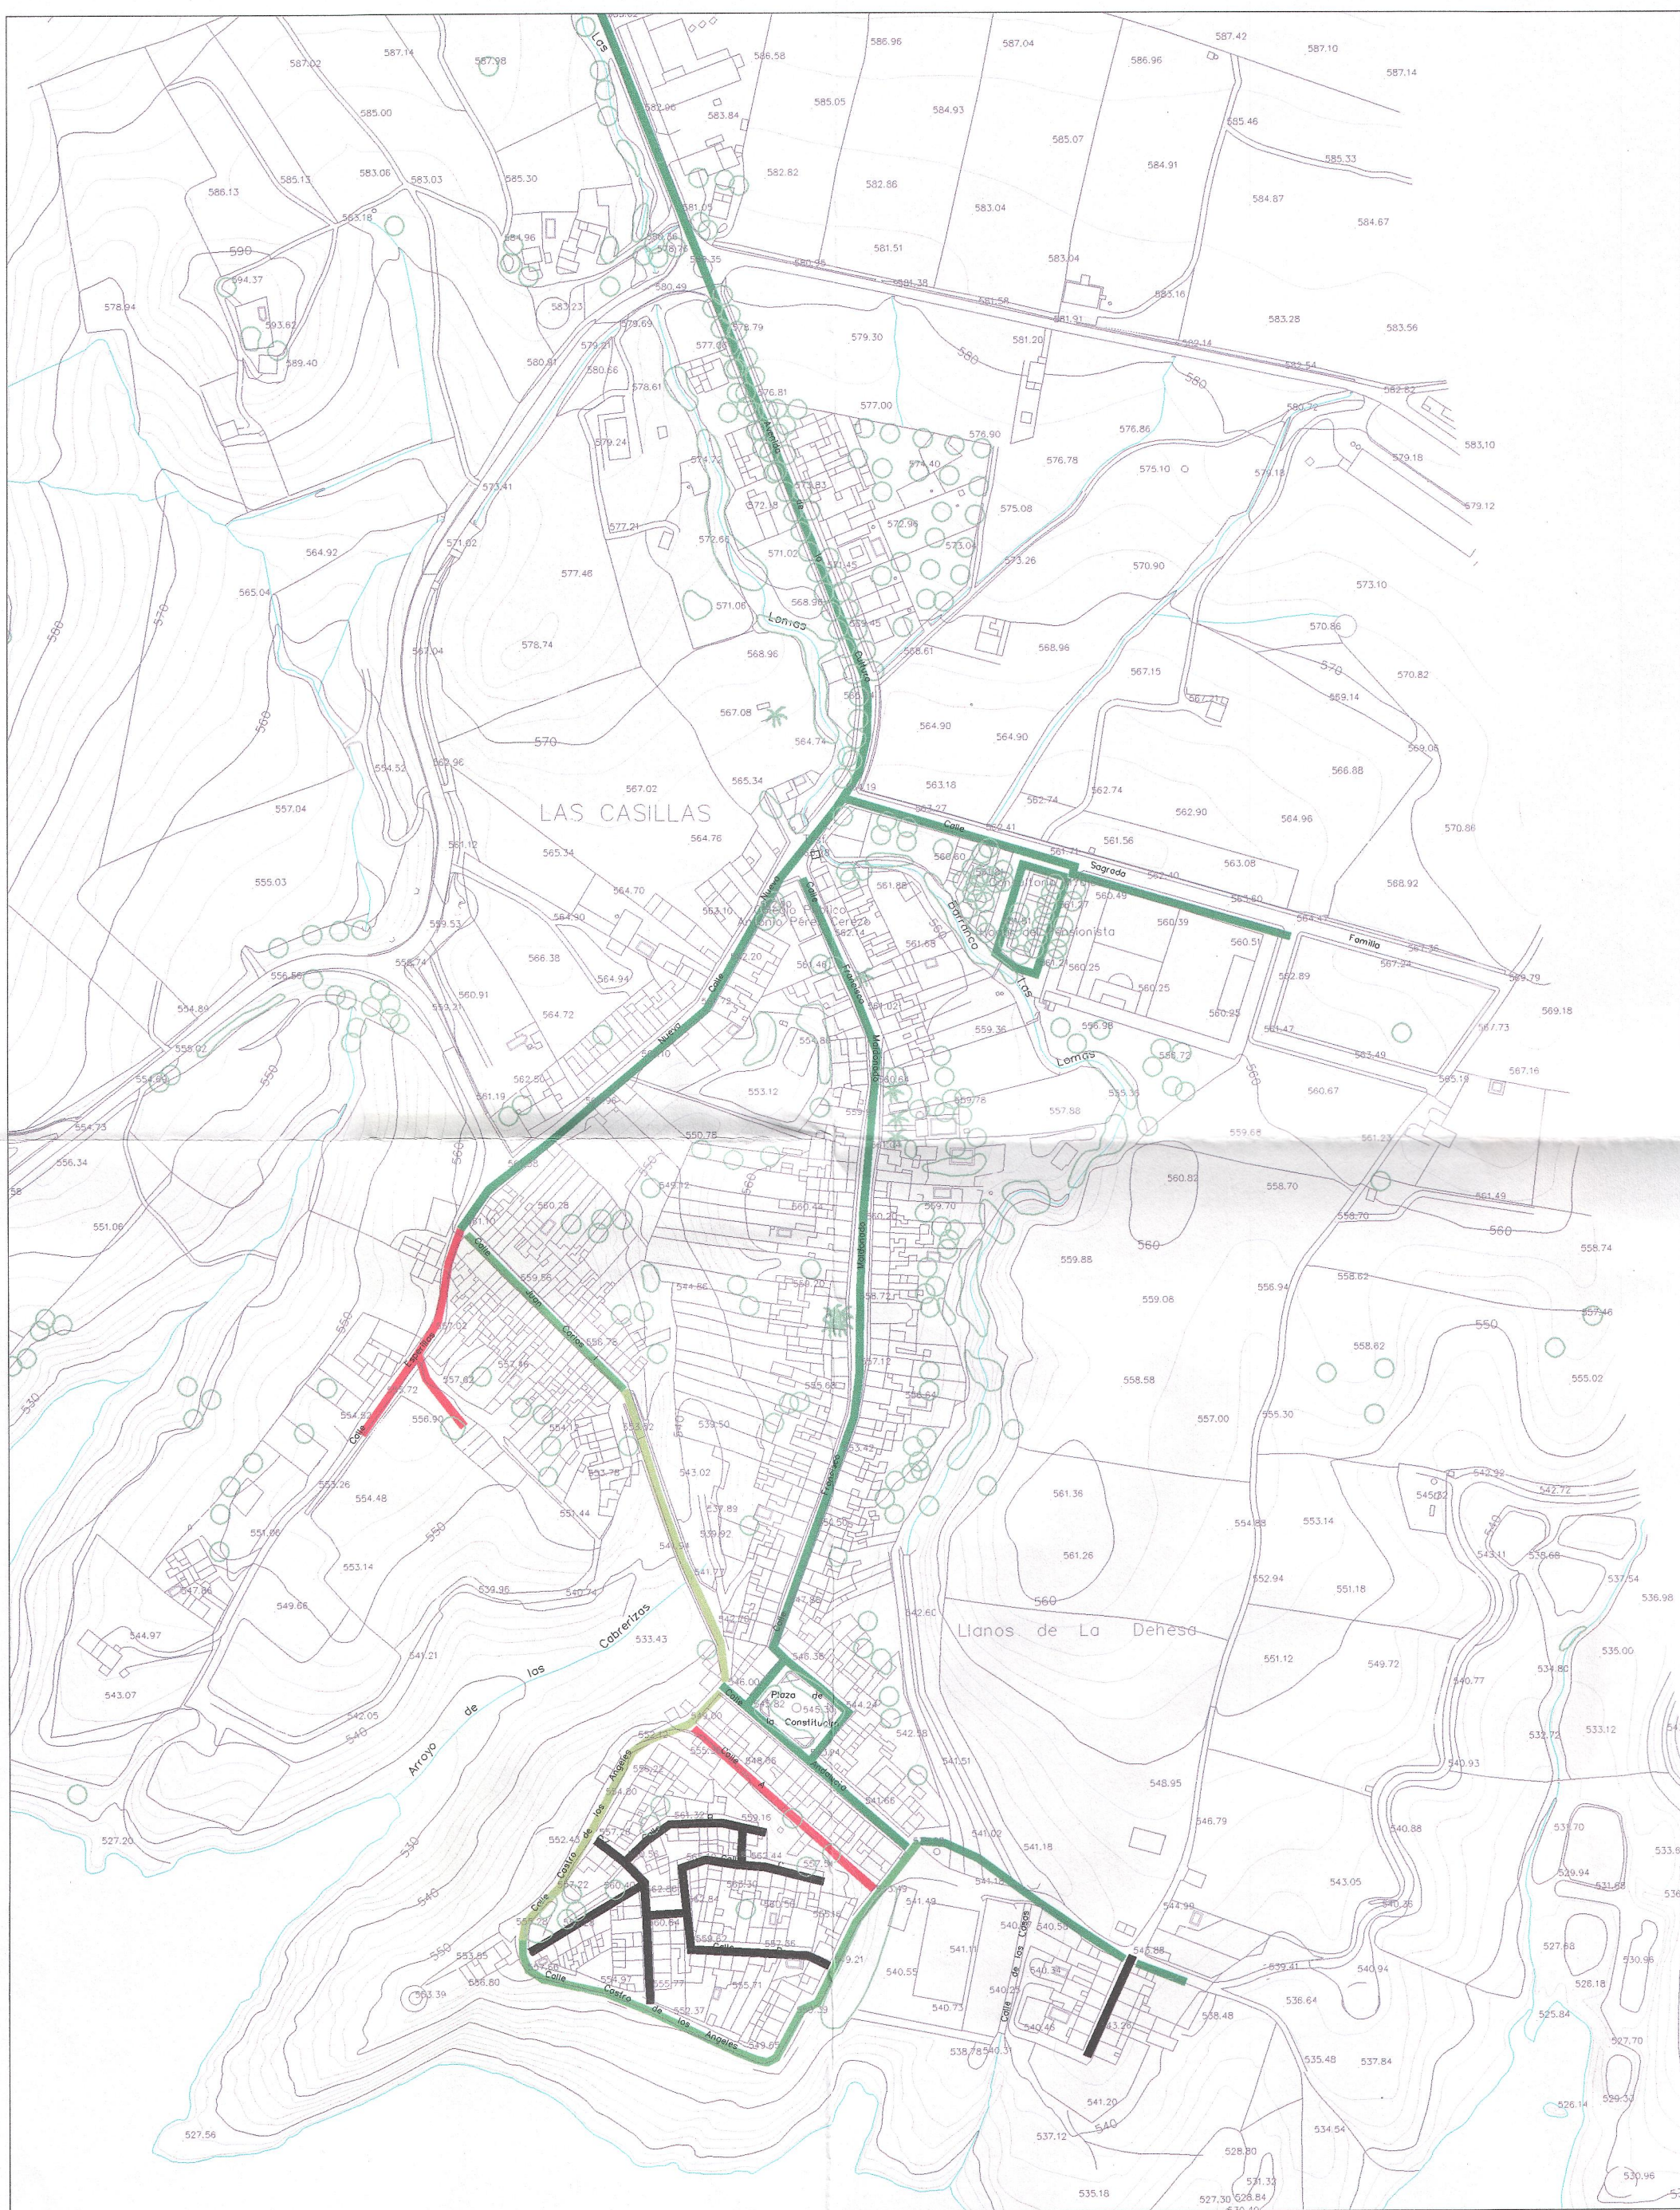

LAS CASILLAS

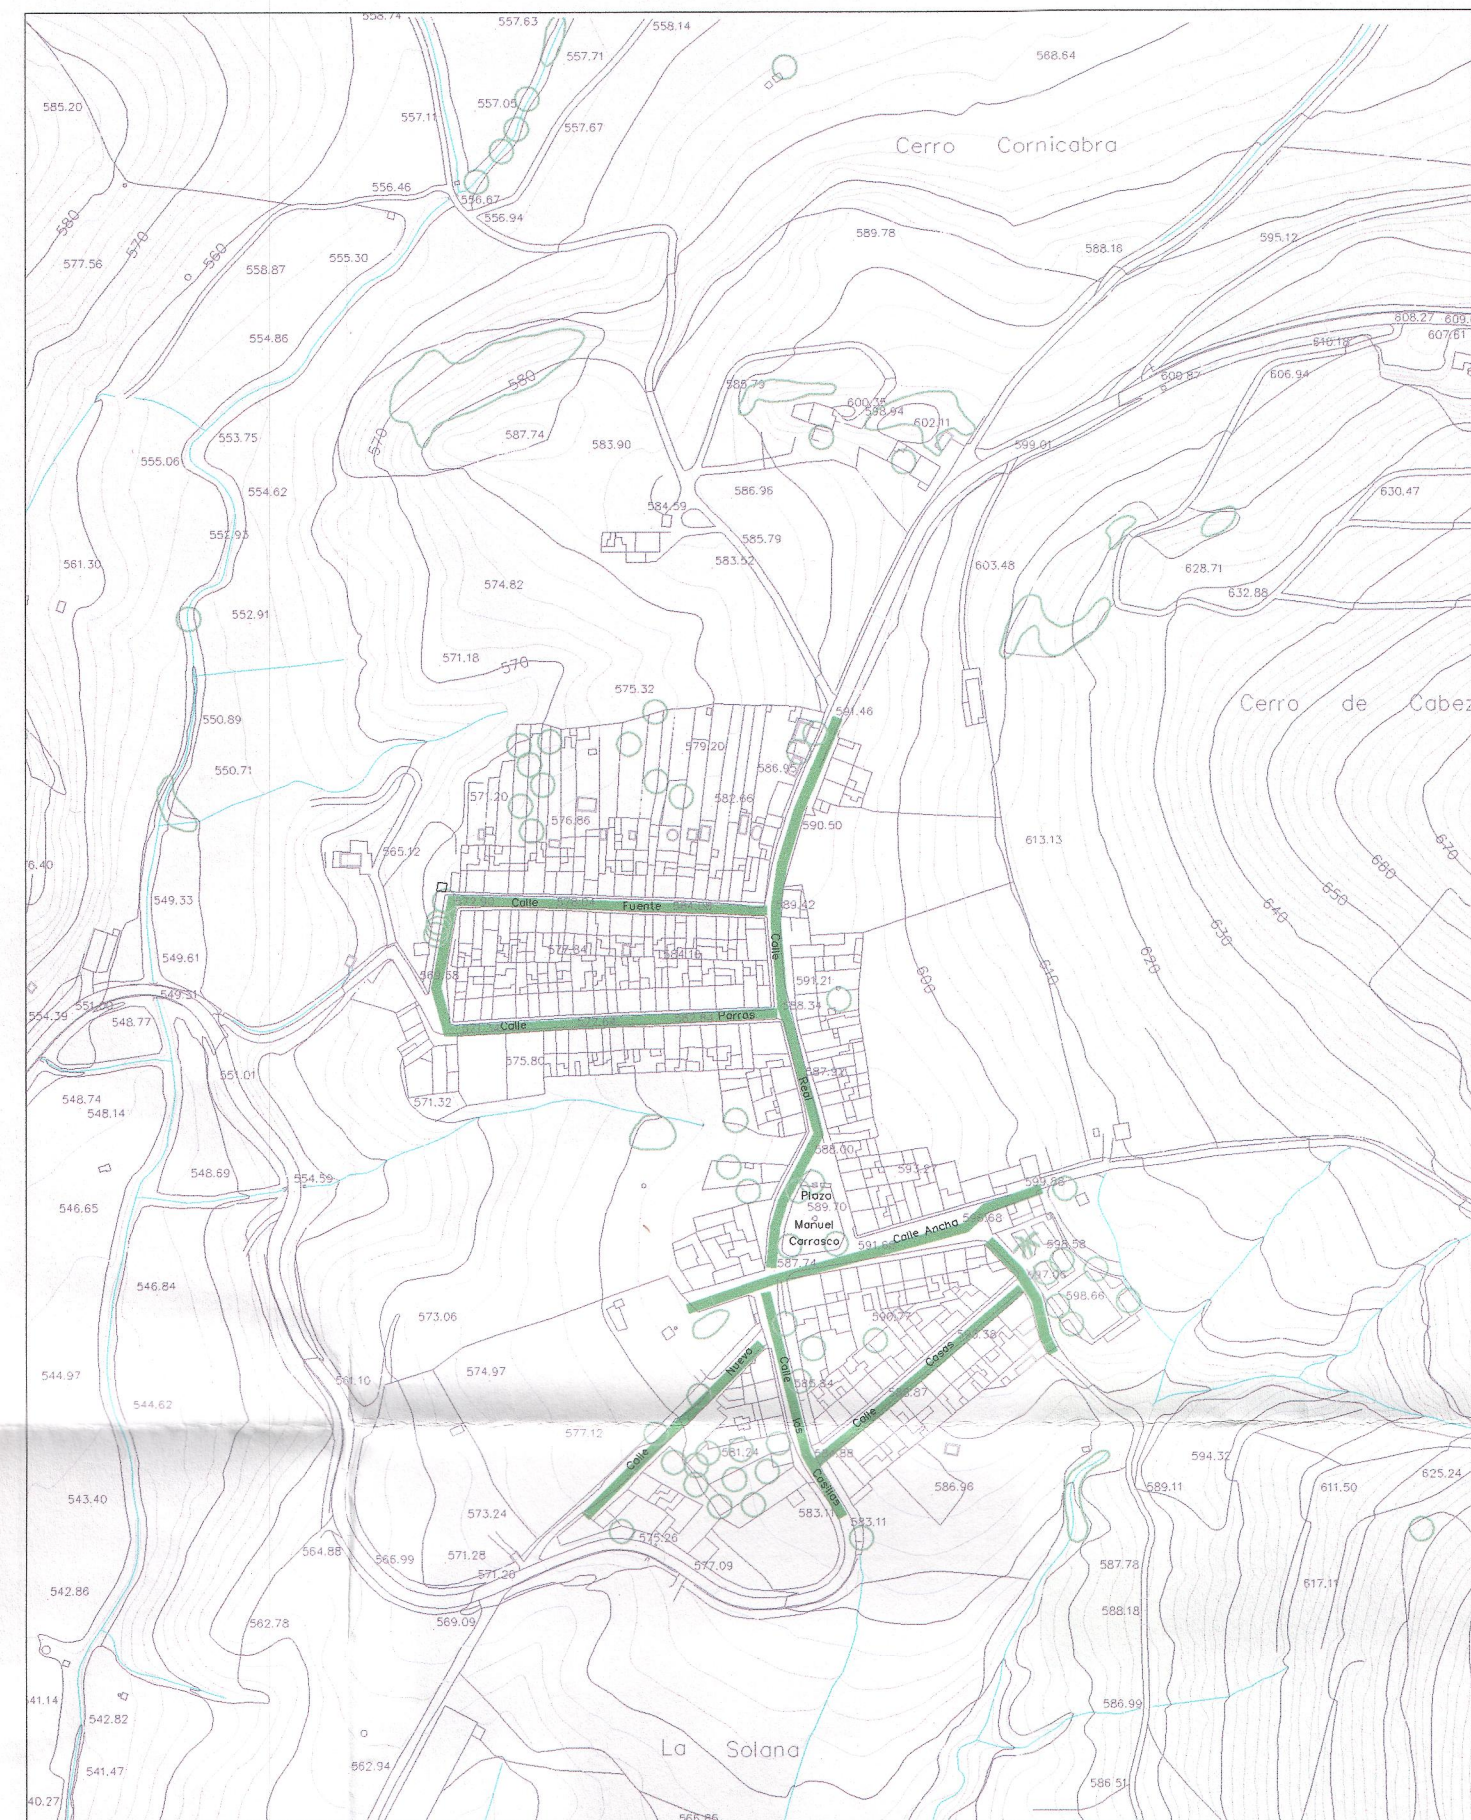

LA CARRASCA

JUNTA DE ANDALUCÍA
 CONSEJERÍA DE POLÍTICA
 PESCA Y MEDIO AMBIENTE
 CUADRO PROVISIONAL DE ORDENACIÓN
 DE LAS TERRAZAS URBANIZADAS
 Declarada para tener constancia que el
 presente expediente es:
 APROBADO DEFINITIVAMENTE
 - 5 - NOV 2013
 EL ASESORADO DE LA C.A.P.O.T.U.

Aprobada provisionalmente por el Ayuntamiento Pleno en sesión
 celebrada el día 03 OCT. 2013
 Martes 16 OCT. 2013

El Secretario

- ENLOSADO
- HORMIGÓN
- MEZCLA BITUMINOSA
- RIEGO ASFÁLTICO
- TIERRAS
- ZAHORRA NATURAL

PGOU - MARTOS
 PLAN GENERAL DE ORDENACIÓN URBANÍSTICA DE MARTOS
 JUNTA DE ANDALUCÍA
 CONSEJERÍA DE MEDIO AMBIENTE ORDENACIÓN DEL TERRITORIO
 AYUNTAMIENTO DE MARTOS

URBANIZACIÓN
 NÚCLEOS SECUNDARIOS