


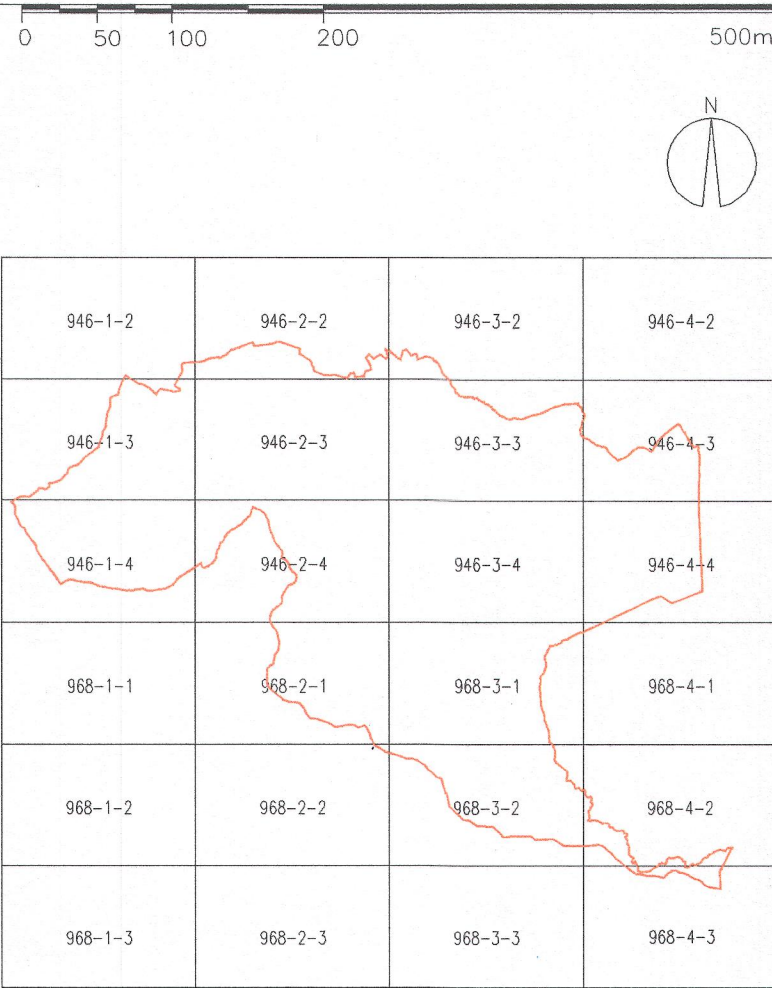

— LIMITE DEL TÉRMINO MUNICIPAL

YACIMIENTOS ARQUEOLÓGICOS

ZONAS ARQUEOLÓGICAS

* Sitios Arqueológicos recogidos en la Carta Arqueológica de Martos 2005



Aprobado provisionalmente por el Ayuntamiento Pleno en sesión celebrada el día 03 OCT. 2013
Martos 16 Dic. 2013
El Secretario



YACIMIENTOS Y ZONAS ARQUEOLÓGICAS

EL EQUIPO REDACTOR
PLAN DE ORDENACIÓN URBANA Y URBANISMO SLP
SEP 2013
ESCALA: 1/40.000
INFORMACIÓN
11-10