


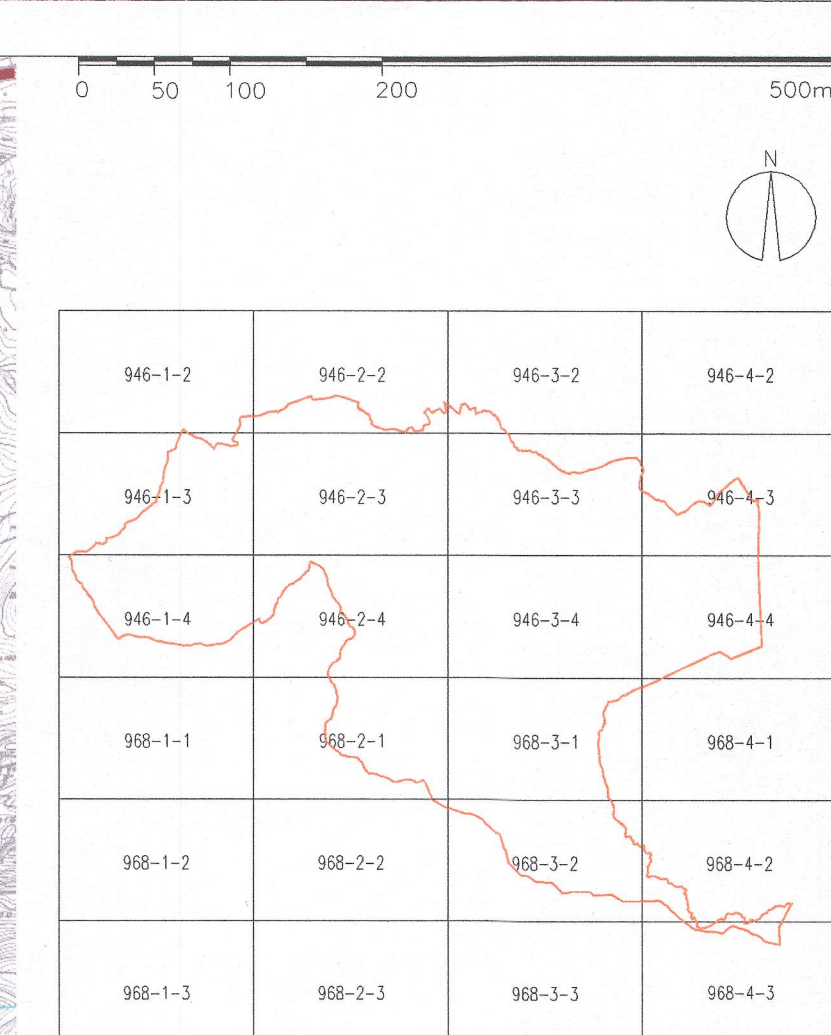

NÚCLEOS DE POBLACIÓN

MARTOS

MONTE LOPE ÁLVAREZ

LAS CASILLAS

LA CARRASCA

DISEMINADOS

- Conducción general 1
- - - Conducción general 2 (Vibras)
- Estación de tratamiento ETAP
- Depósitos reguladores
- ▲ Partidor


JUNTA DE ANDALUCÍA
 CONSEJERÍA DE AGRICULTURA
 PESCA Y MEDIO AMBIENTE
 COMISIÓN PROVINCIAL DE ORDENACIÓN
 DEL TERRITORIO Y URBANISMO
 Dígenda Para hacer constar que e
 presente expediente fue:
APROBADO DEFINITIVAMENTE
 - 5 NOV 2013
 EL LA SECRETARIO DE T.O. P.O. U

Aprobado provisionalmente por el Ayuntamiento Pleno en sesión celebrada el día 03 OCT. 2013 Certificado
 Martos 16 DIC. 2013
 El Secretario,

PGOU - MARTOS
PLAN GENERAL DE ORDENACIÓN URBANÍSTICA DE MARTOS
JUNTA DE ANDALUCÍA
CONSEJERÍA DE MEDIO AMBIENTE Y ORDENACIÓN DEL TERRITORIO
Dirección General de Urbanismo
AYUNTAMIENTO DE MARTOS

INFRAESTRUCTURAS ABASTECIMIENTO DE AGUA

EL EQUIPO REDACTOR

PLANO Arquitectura y Urbanismo SLP

SEP 2013

ESCALA: 1/40.000

INFORMACIÓN

0-13

NIVEL TERRITORIO