




MONTE LOPE ÁLVAREZ

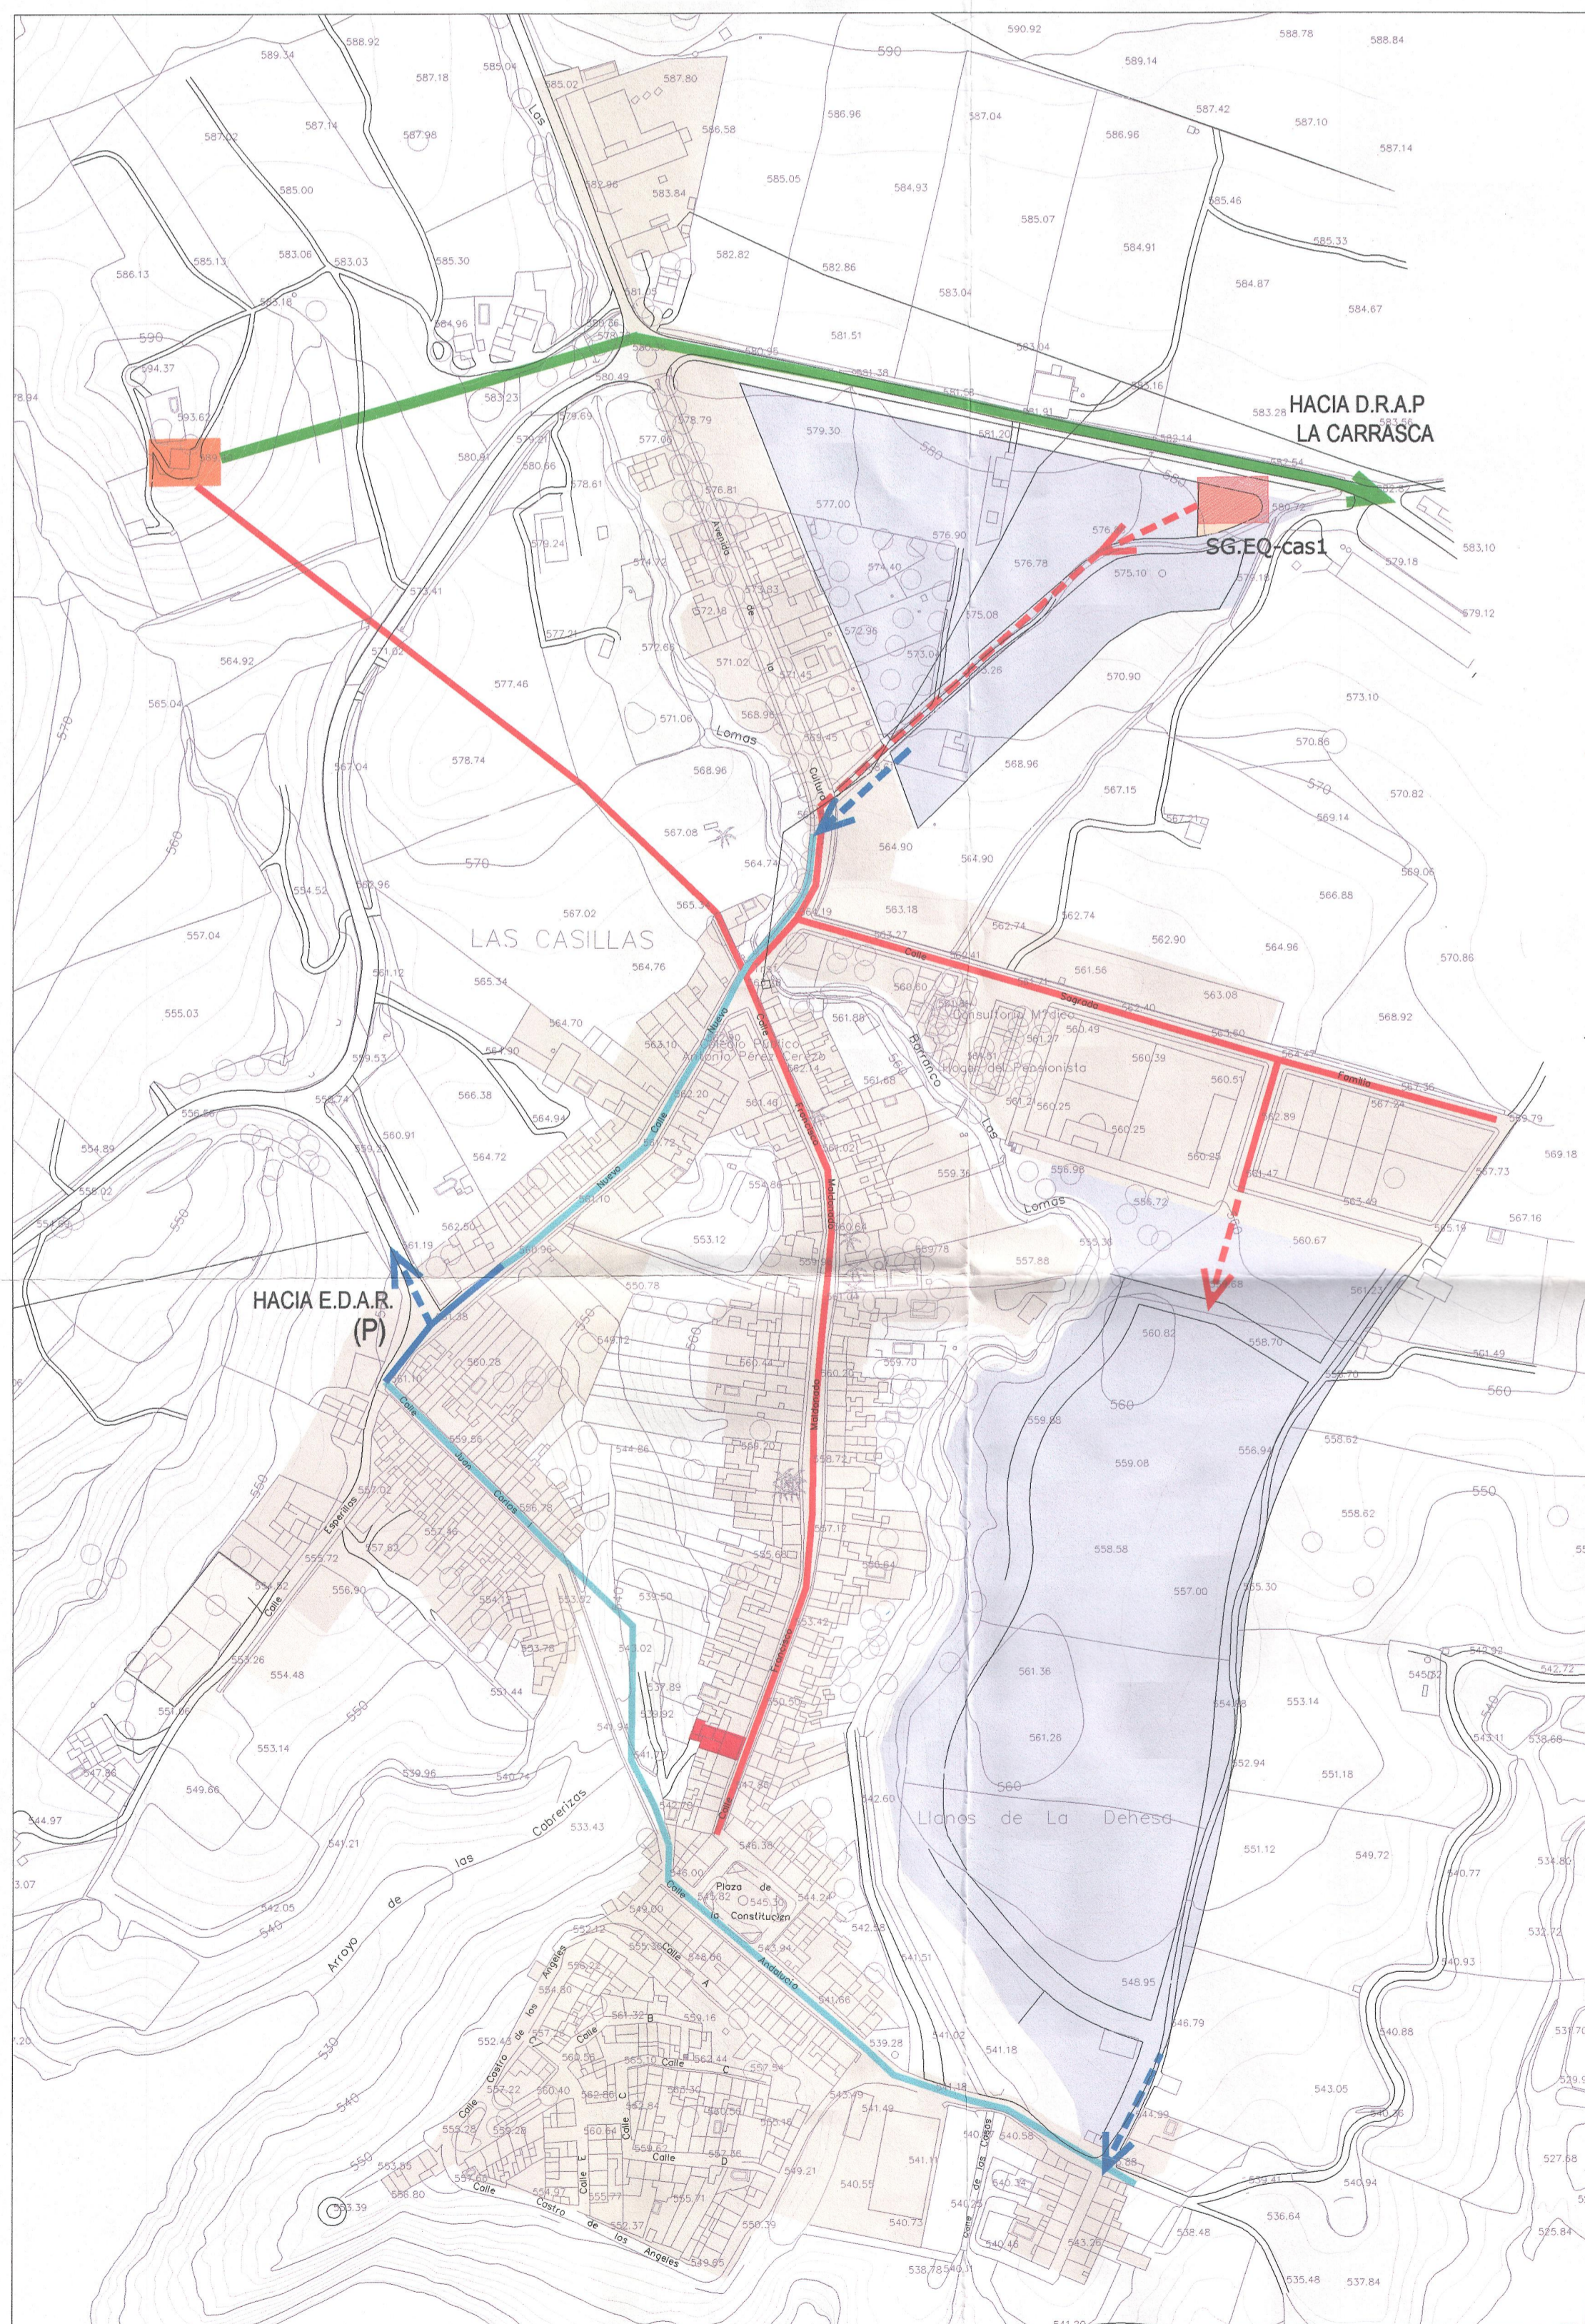


LAS CASILLAS

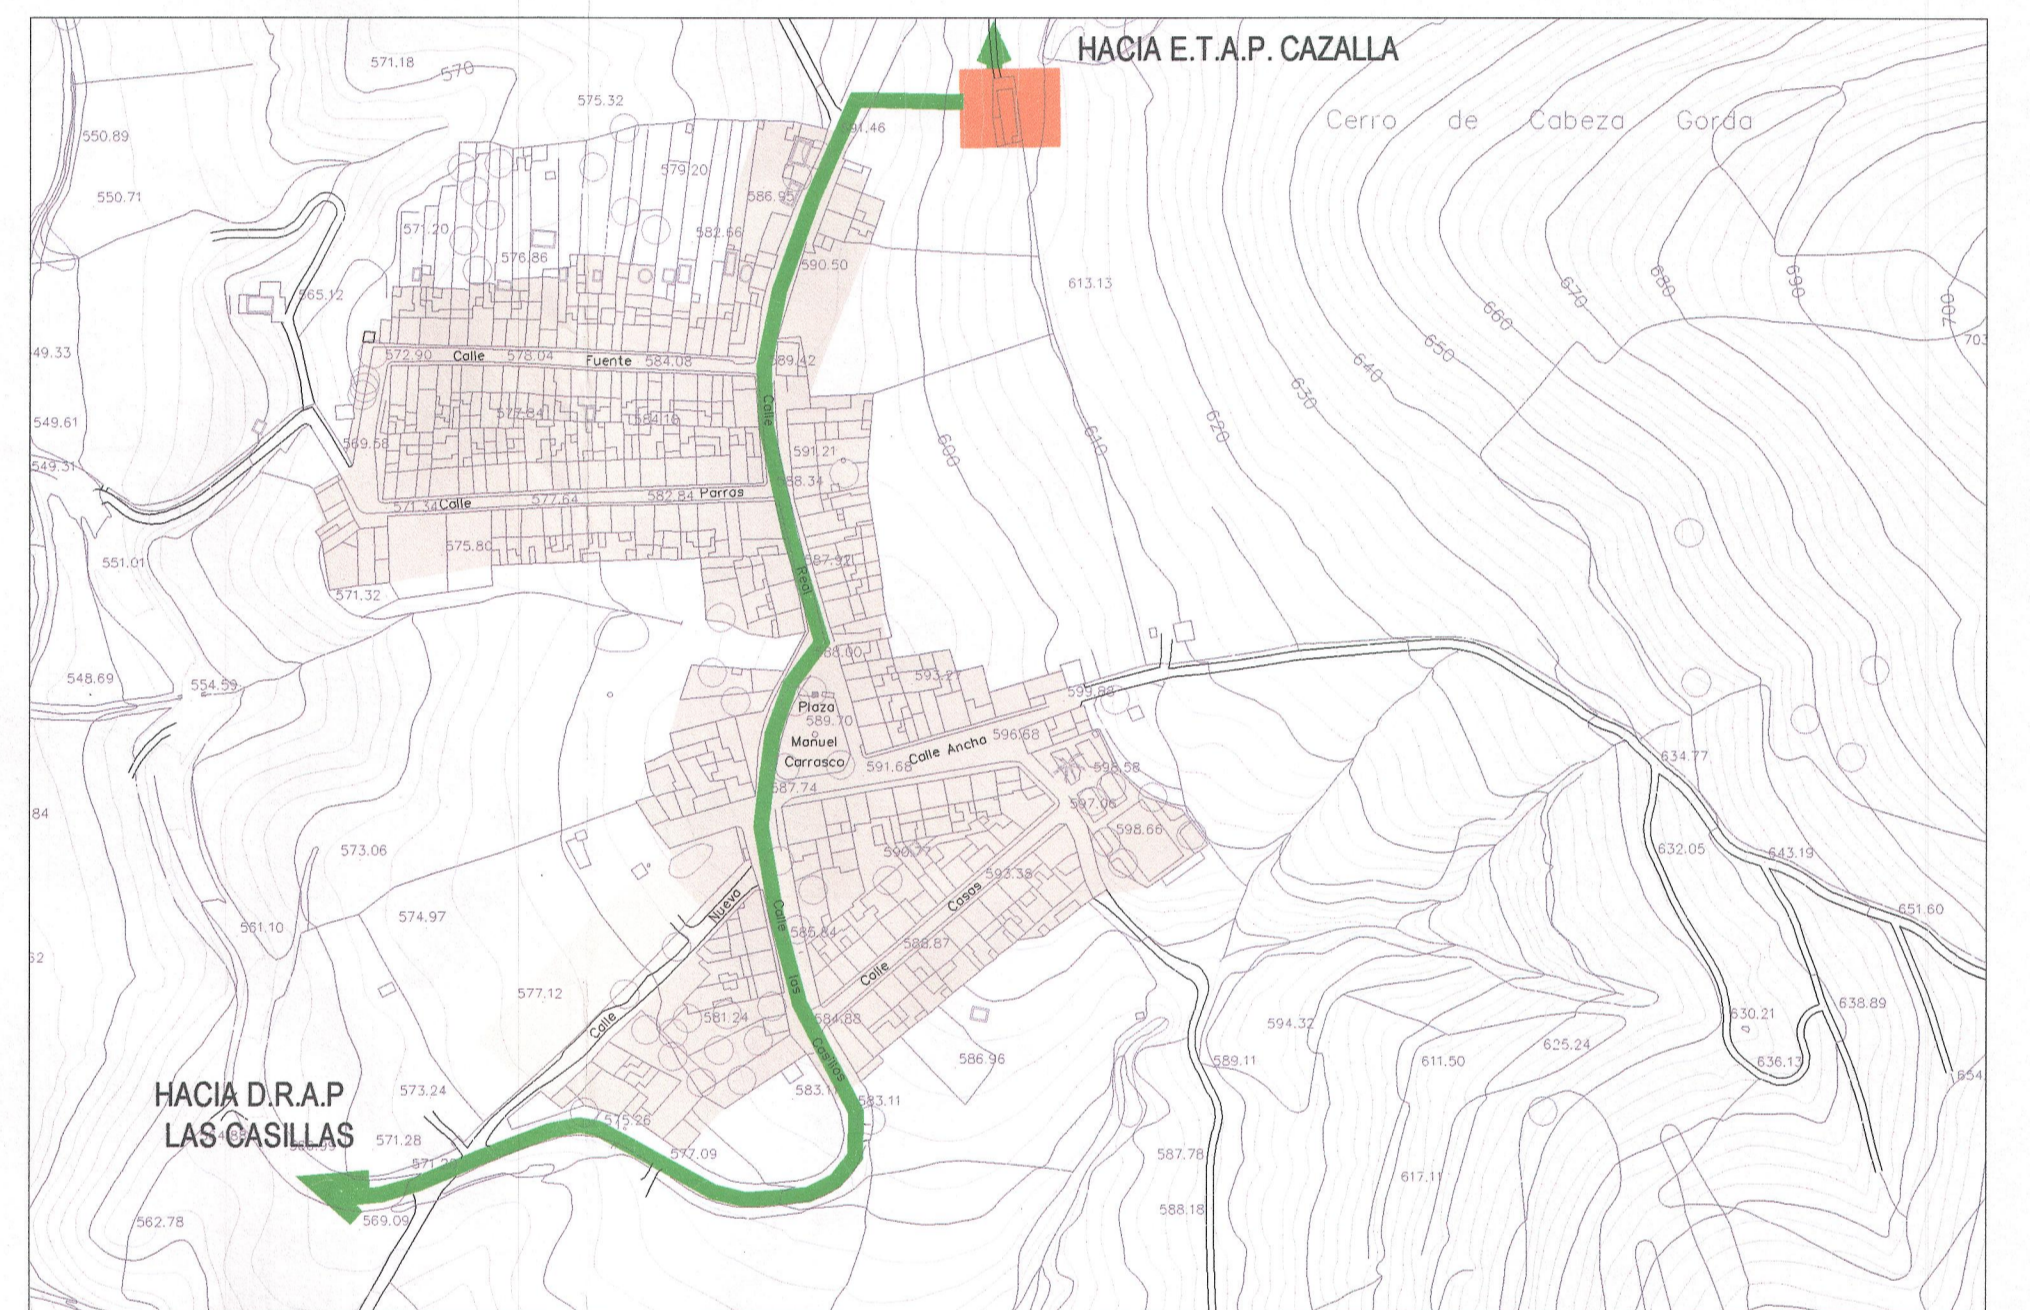

LA CARRASCA

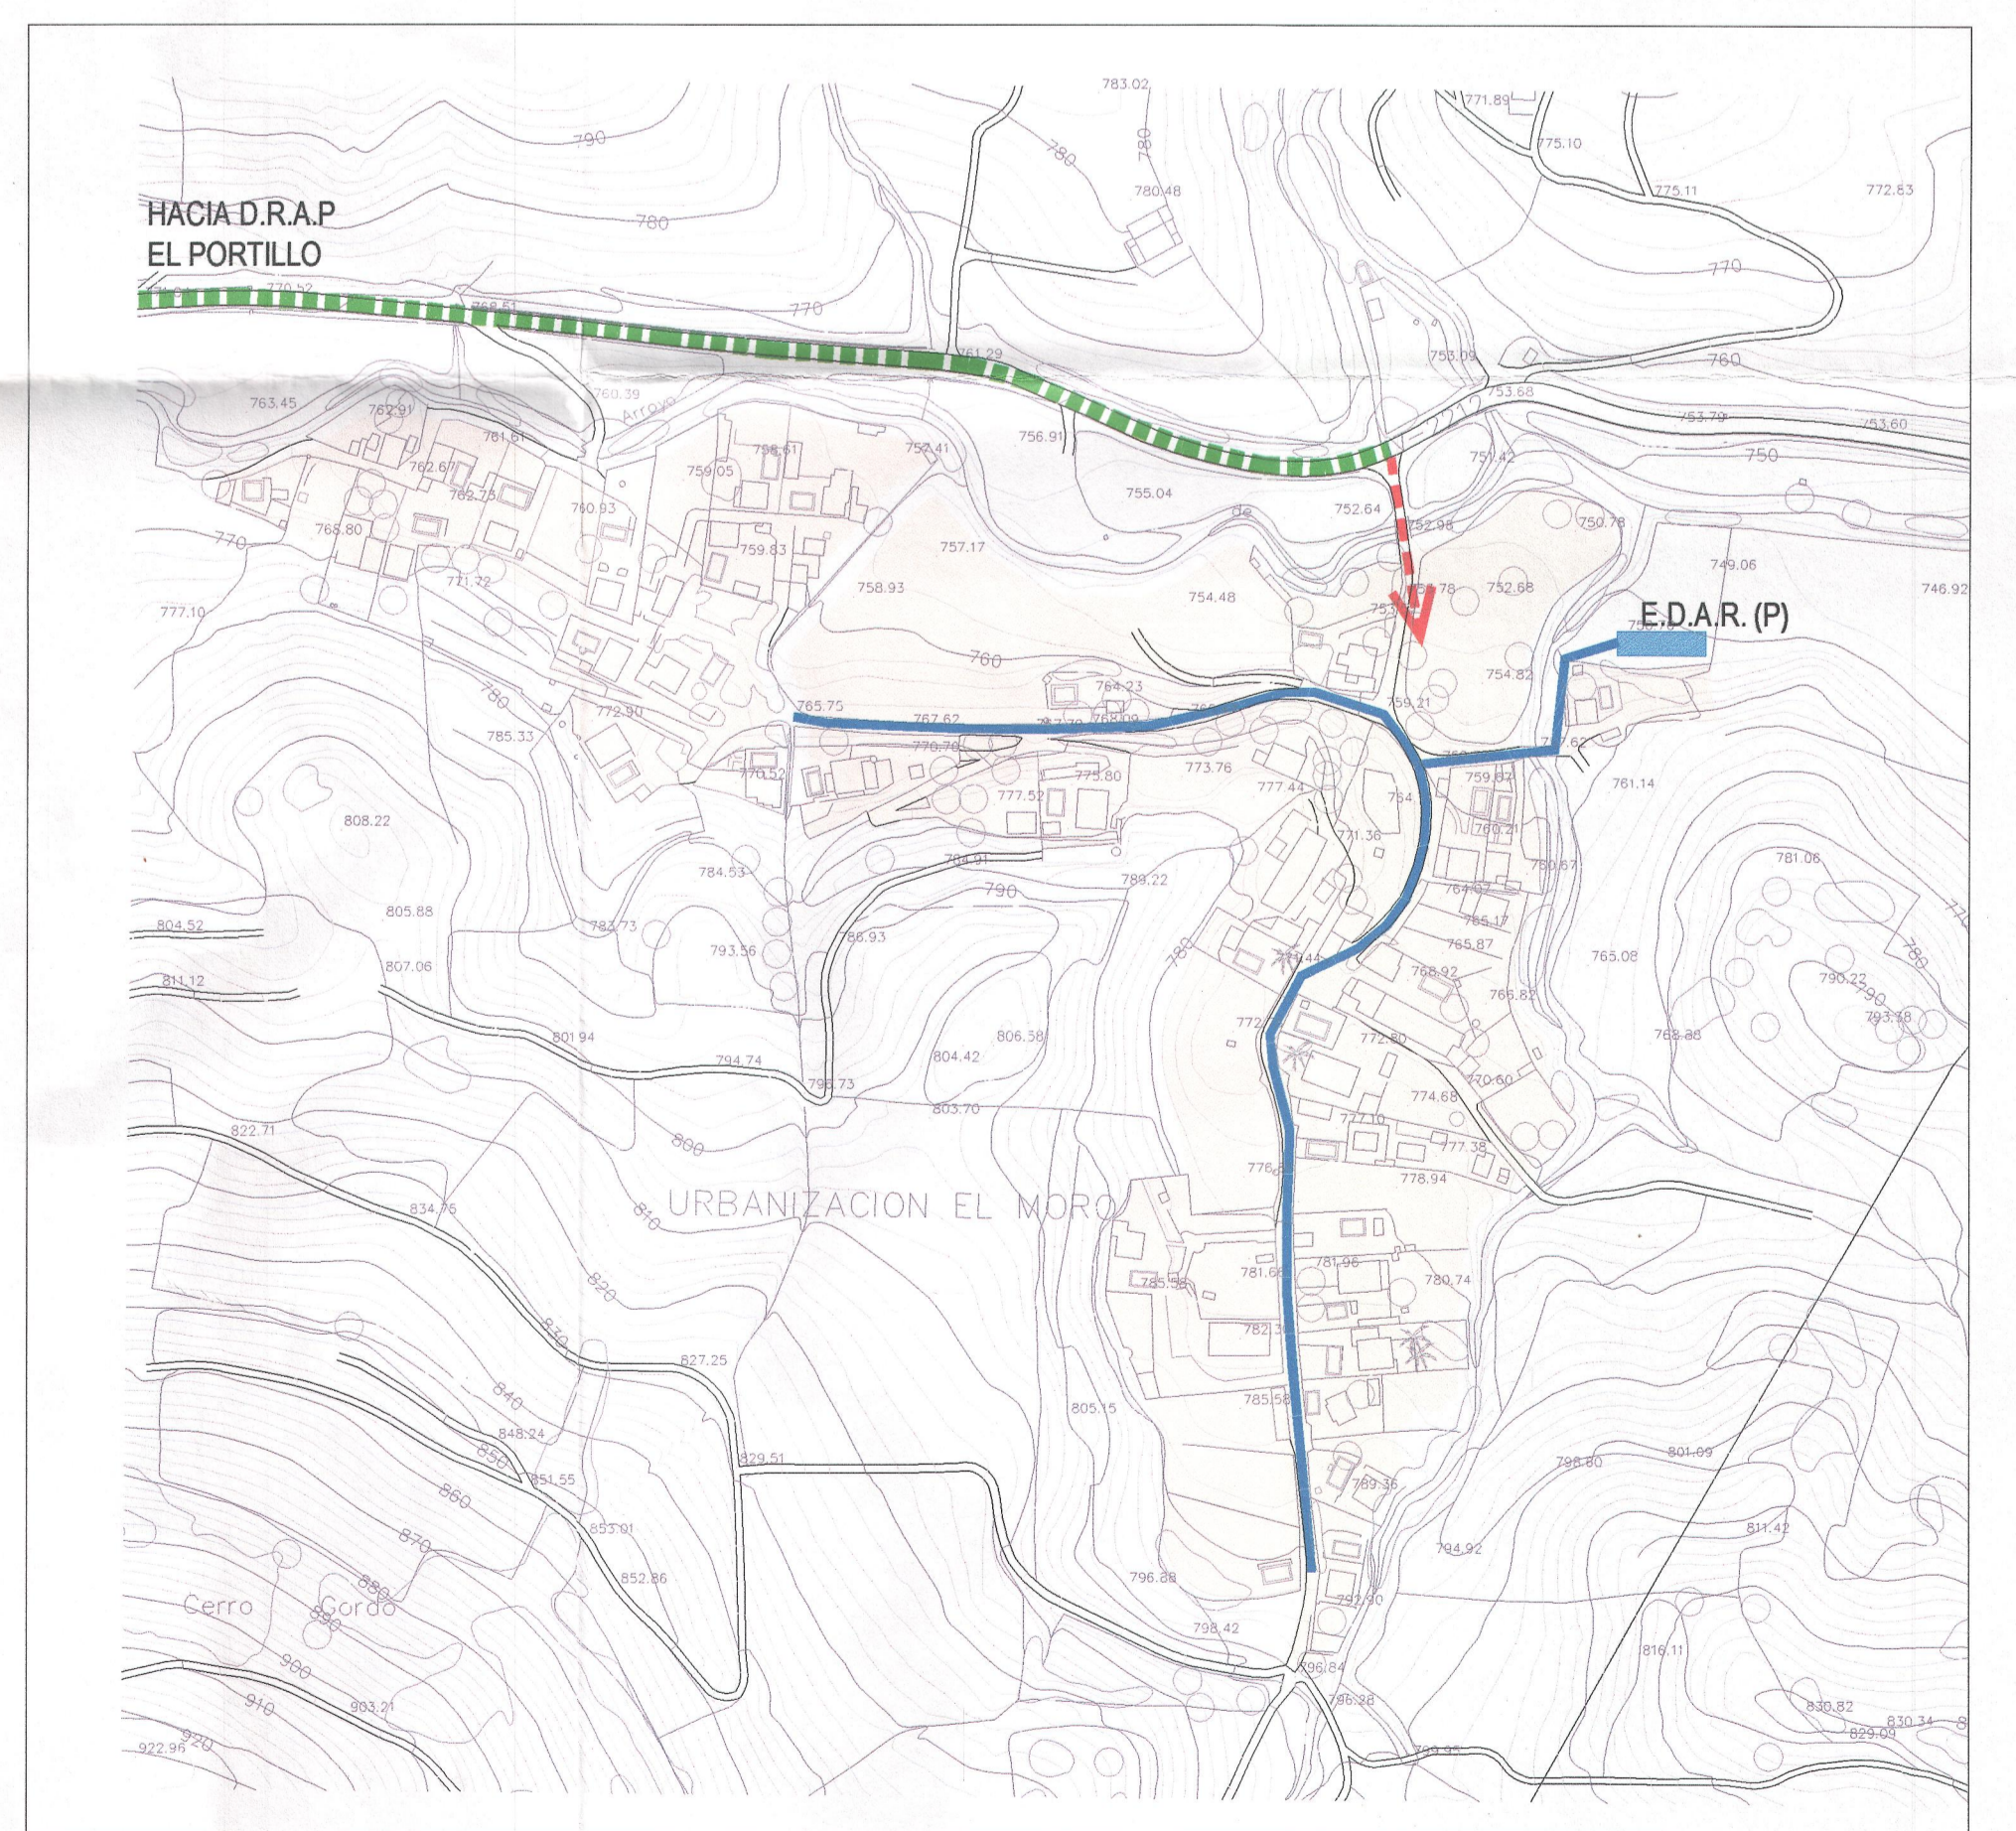

Urbanización "El Moro"

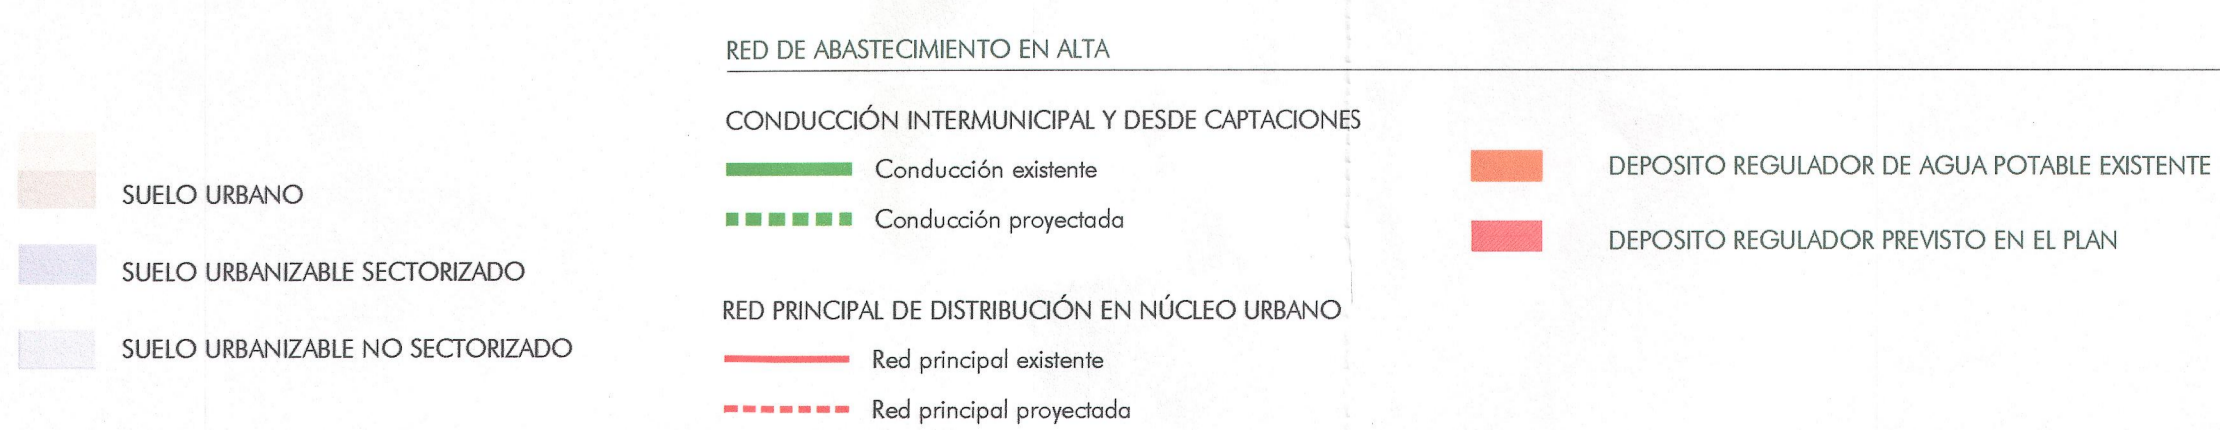

aprobado provisionalmente por el Ayuntamiento Pleno en sesión celebrada el día 03 OCT. 2013
 Martos 06 DIC. 2013
 El Secretario

JUNTA DE ANDALUCÍA
 CONSEJERÍA DE AGRICULTURA,
 PESCA Y MEDIO AMBIENTE
 COMISIÓN TERRITORIAL DE ORDENACIÓN
 DEL TERRITORIO URBANIZADO
 Dispone de Pleno para manifestar que el
 presente expediente de...
 APROBADO...
 06 NOV 2013
 EL LA SECRETARIO

PGOU - MARTOS
 PLAN GENERAL DE ORDENACIÓN URBANÍSTICA DE MARTOS
 JUNTA DE ANDALUCÍA
 CONSEJERÍA DE MEDIO AMBIENTE Y ORDENACIÓN DEL TERRITORIO
 AYUNTAMIENTO DE MARTOS

INFRAESTRUCTURAS. Saneamiento y Abastecimiento
 Monte Lope Álvarez, Las Casillas, La Carrasca
 y Urb. "El Moro"

EL EQUIPO REDCTOR
 PLANED, Arquitectura y Urbanismo SLP
 SEP 2013
 ESCALA: 1/2.500
 00-5.2