

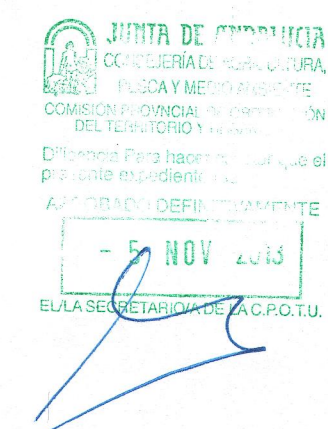


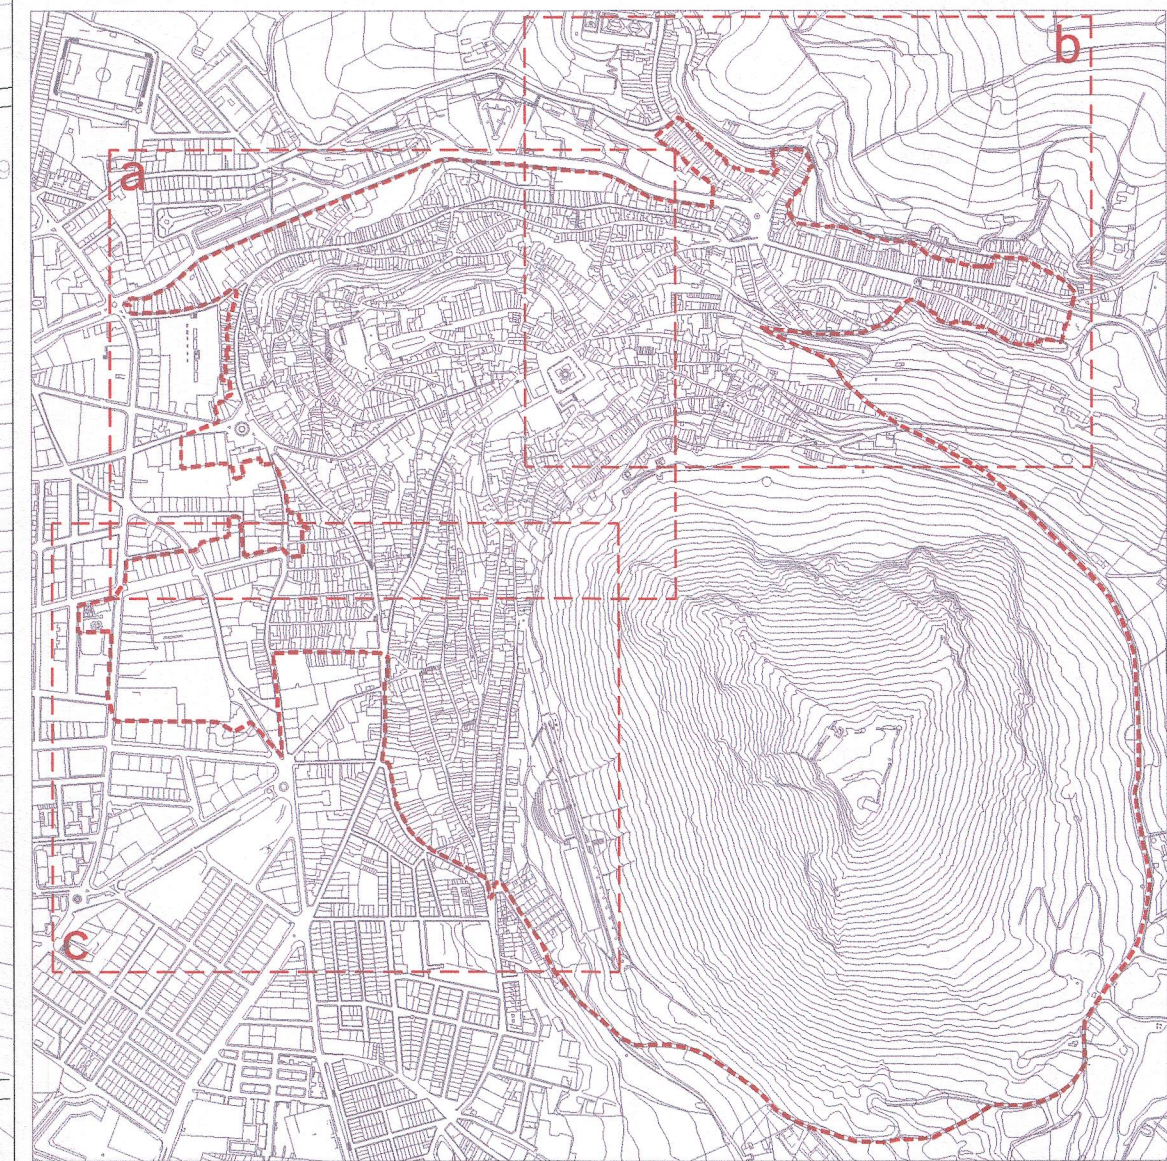

- VIVIENDA UNIFAMILIAR POPULAR
- VIVIENDA UNIFAMILIAR TRANSFORMADA
- VIVIENDA PLURIFAMILIAR
- ARQUITECTURA RESIDENCIAL SINGULAR
- EDIFICIO SINGULAR NO RESIDENCIAL
- OTRAS TIPOLOGÍAS

Aprobado provisionalmente por el Ayuntamiento Pleno en sesión ordinaria el día 03 OCT 2013
Martos 16 Dic 2013
El Secretario

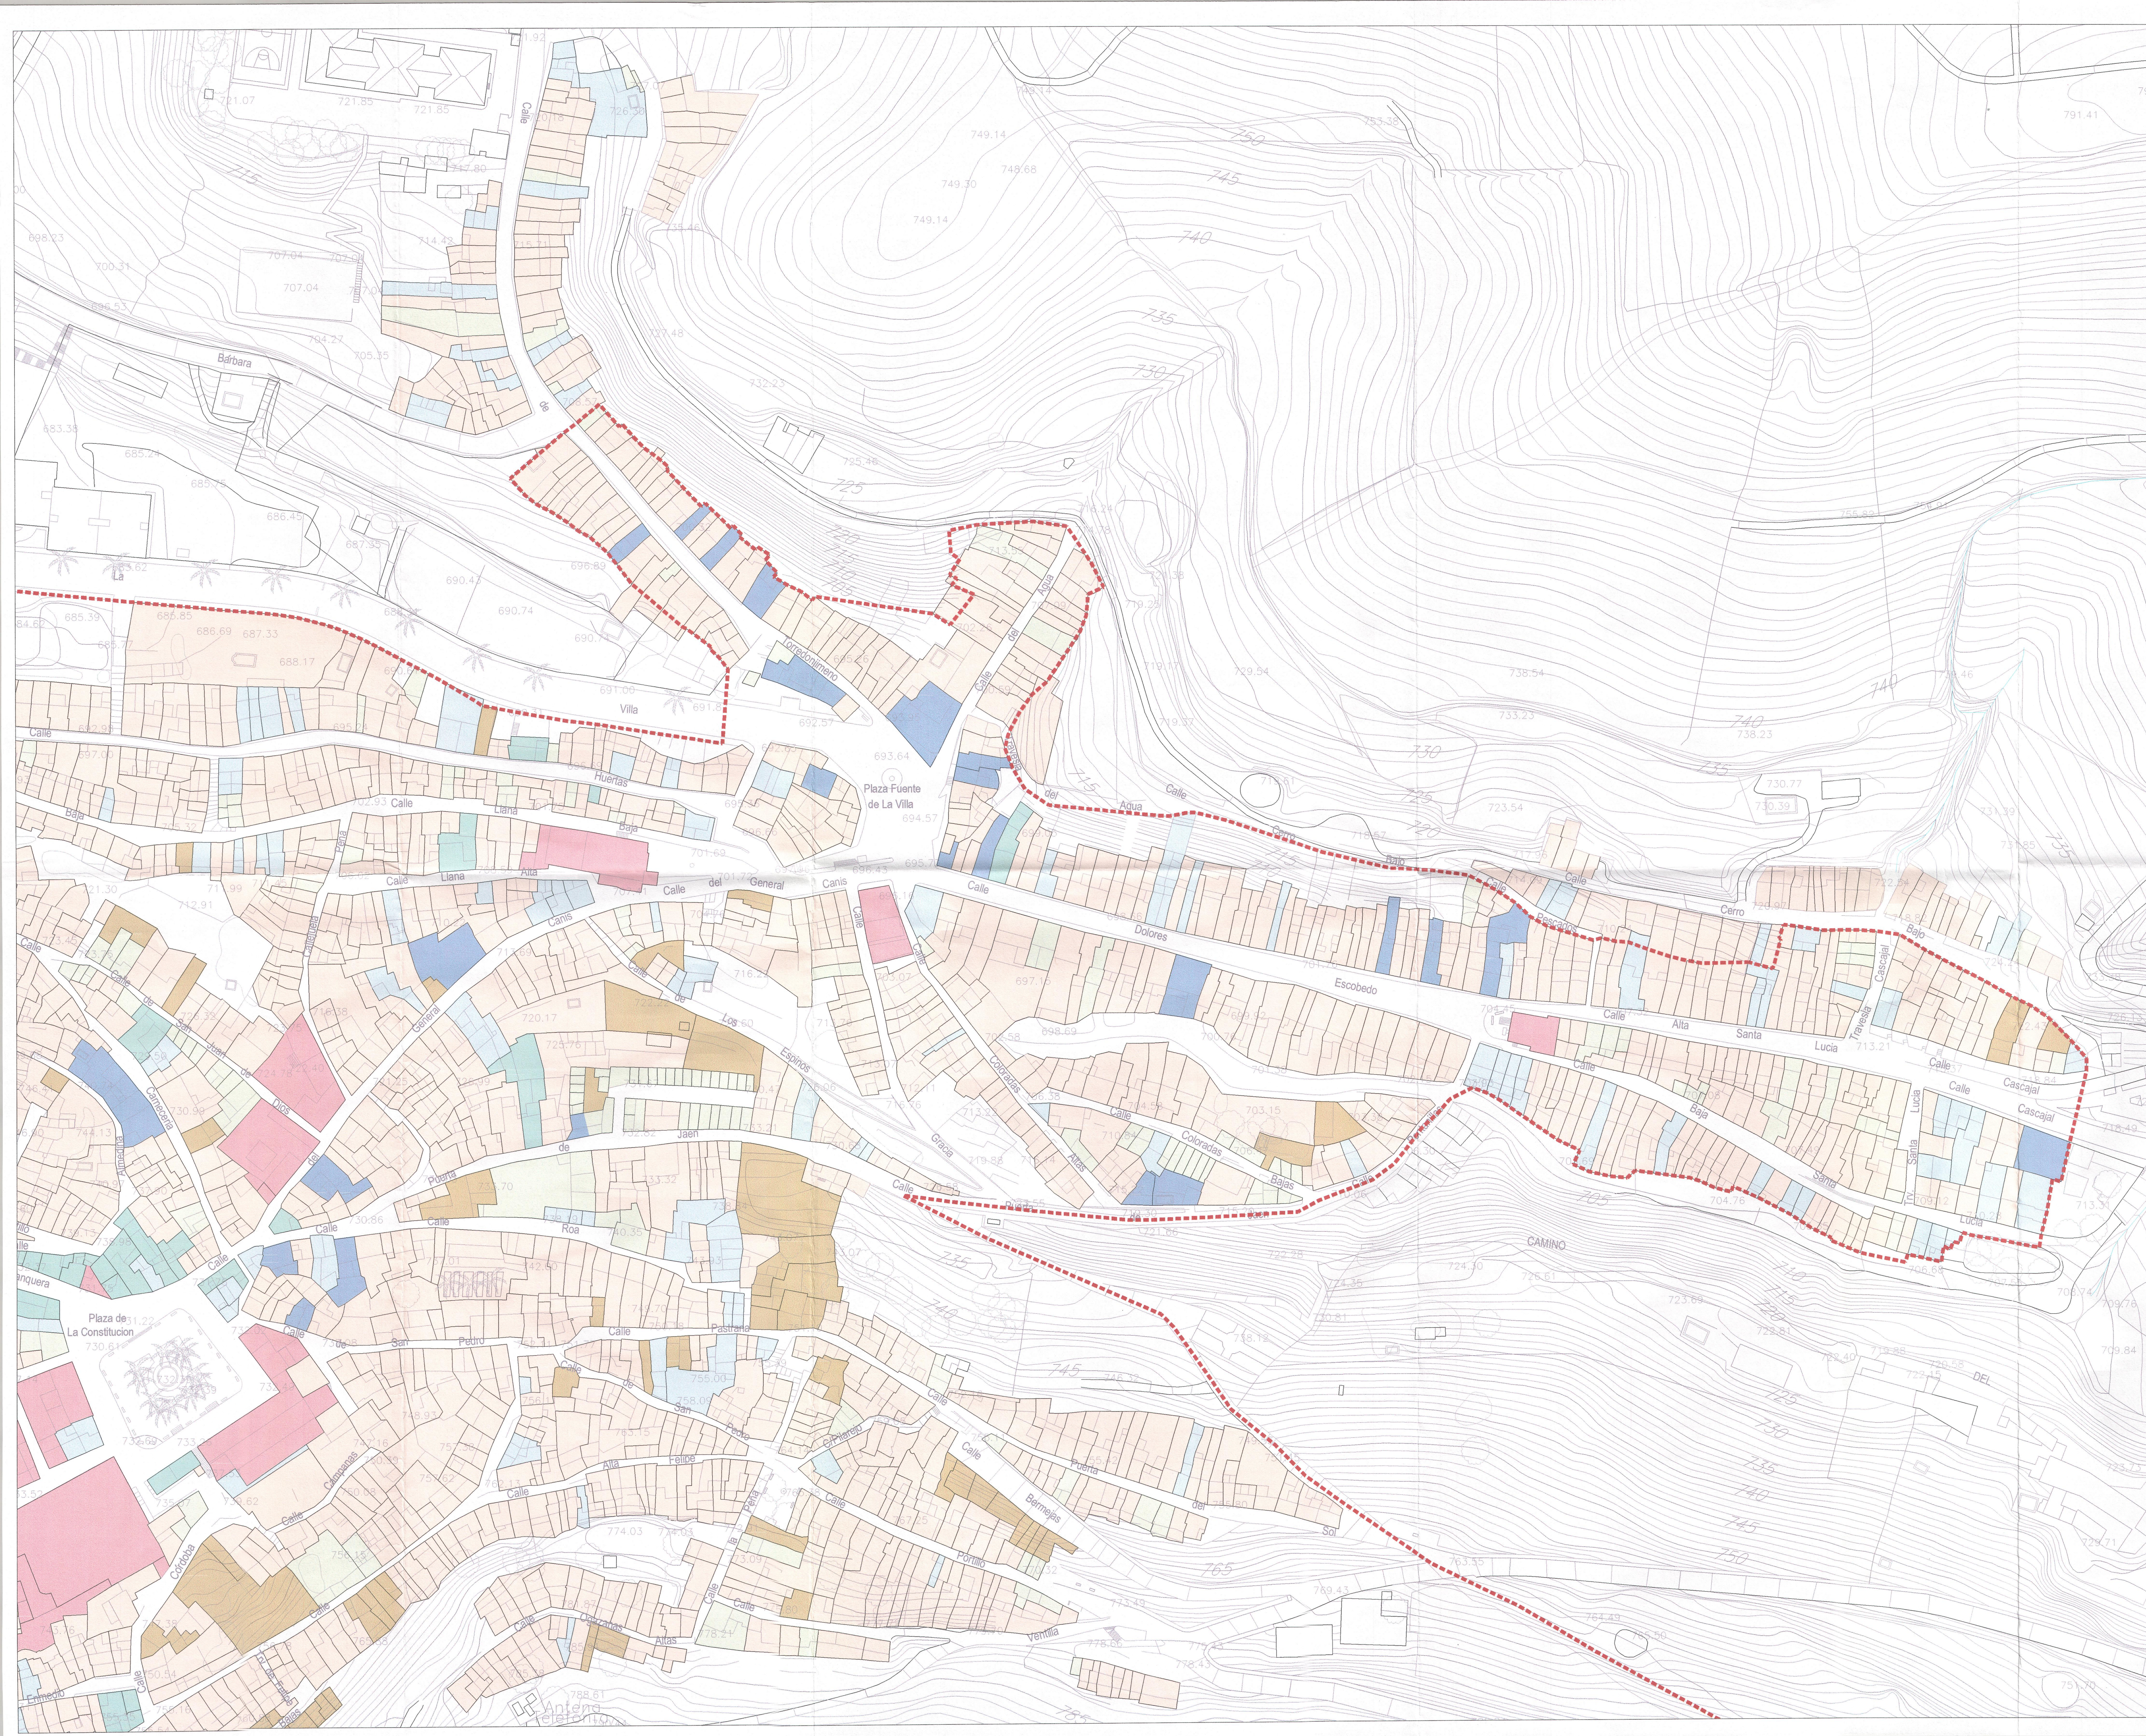

TIPOLOGÍA DE LA EDIFICACIÓN Conjunto Histórico

EL EQUIPO REDACTOR

PLAN DE ORDENACIÓN Y URBANISMO S.U.P.
SEP 2013

ESCALA: 1/1.000

IC-H-4b