



MONTE LOPE ÁLVAREZ

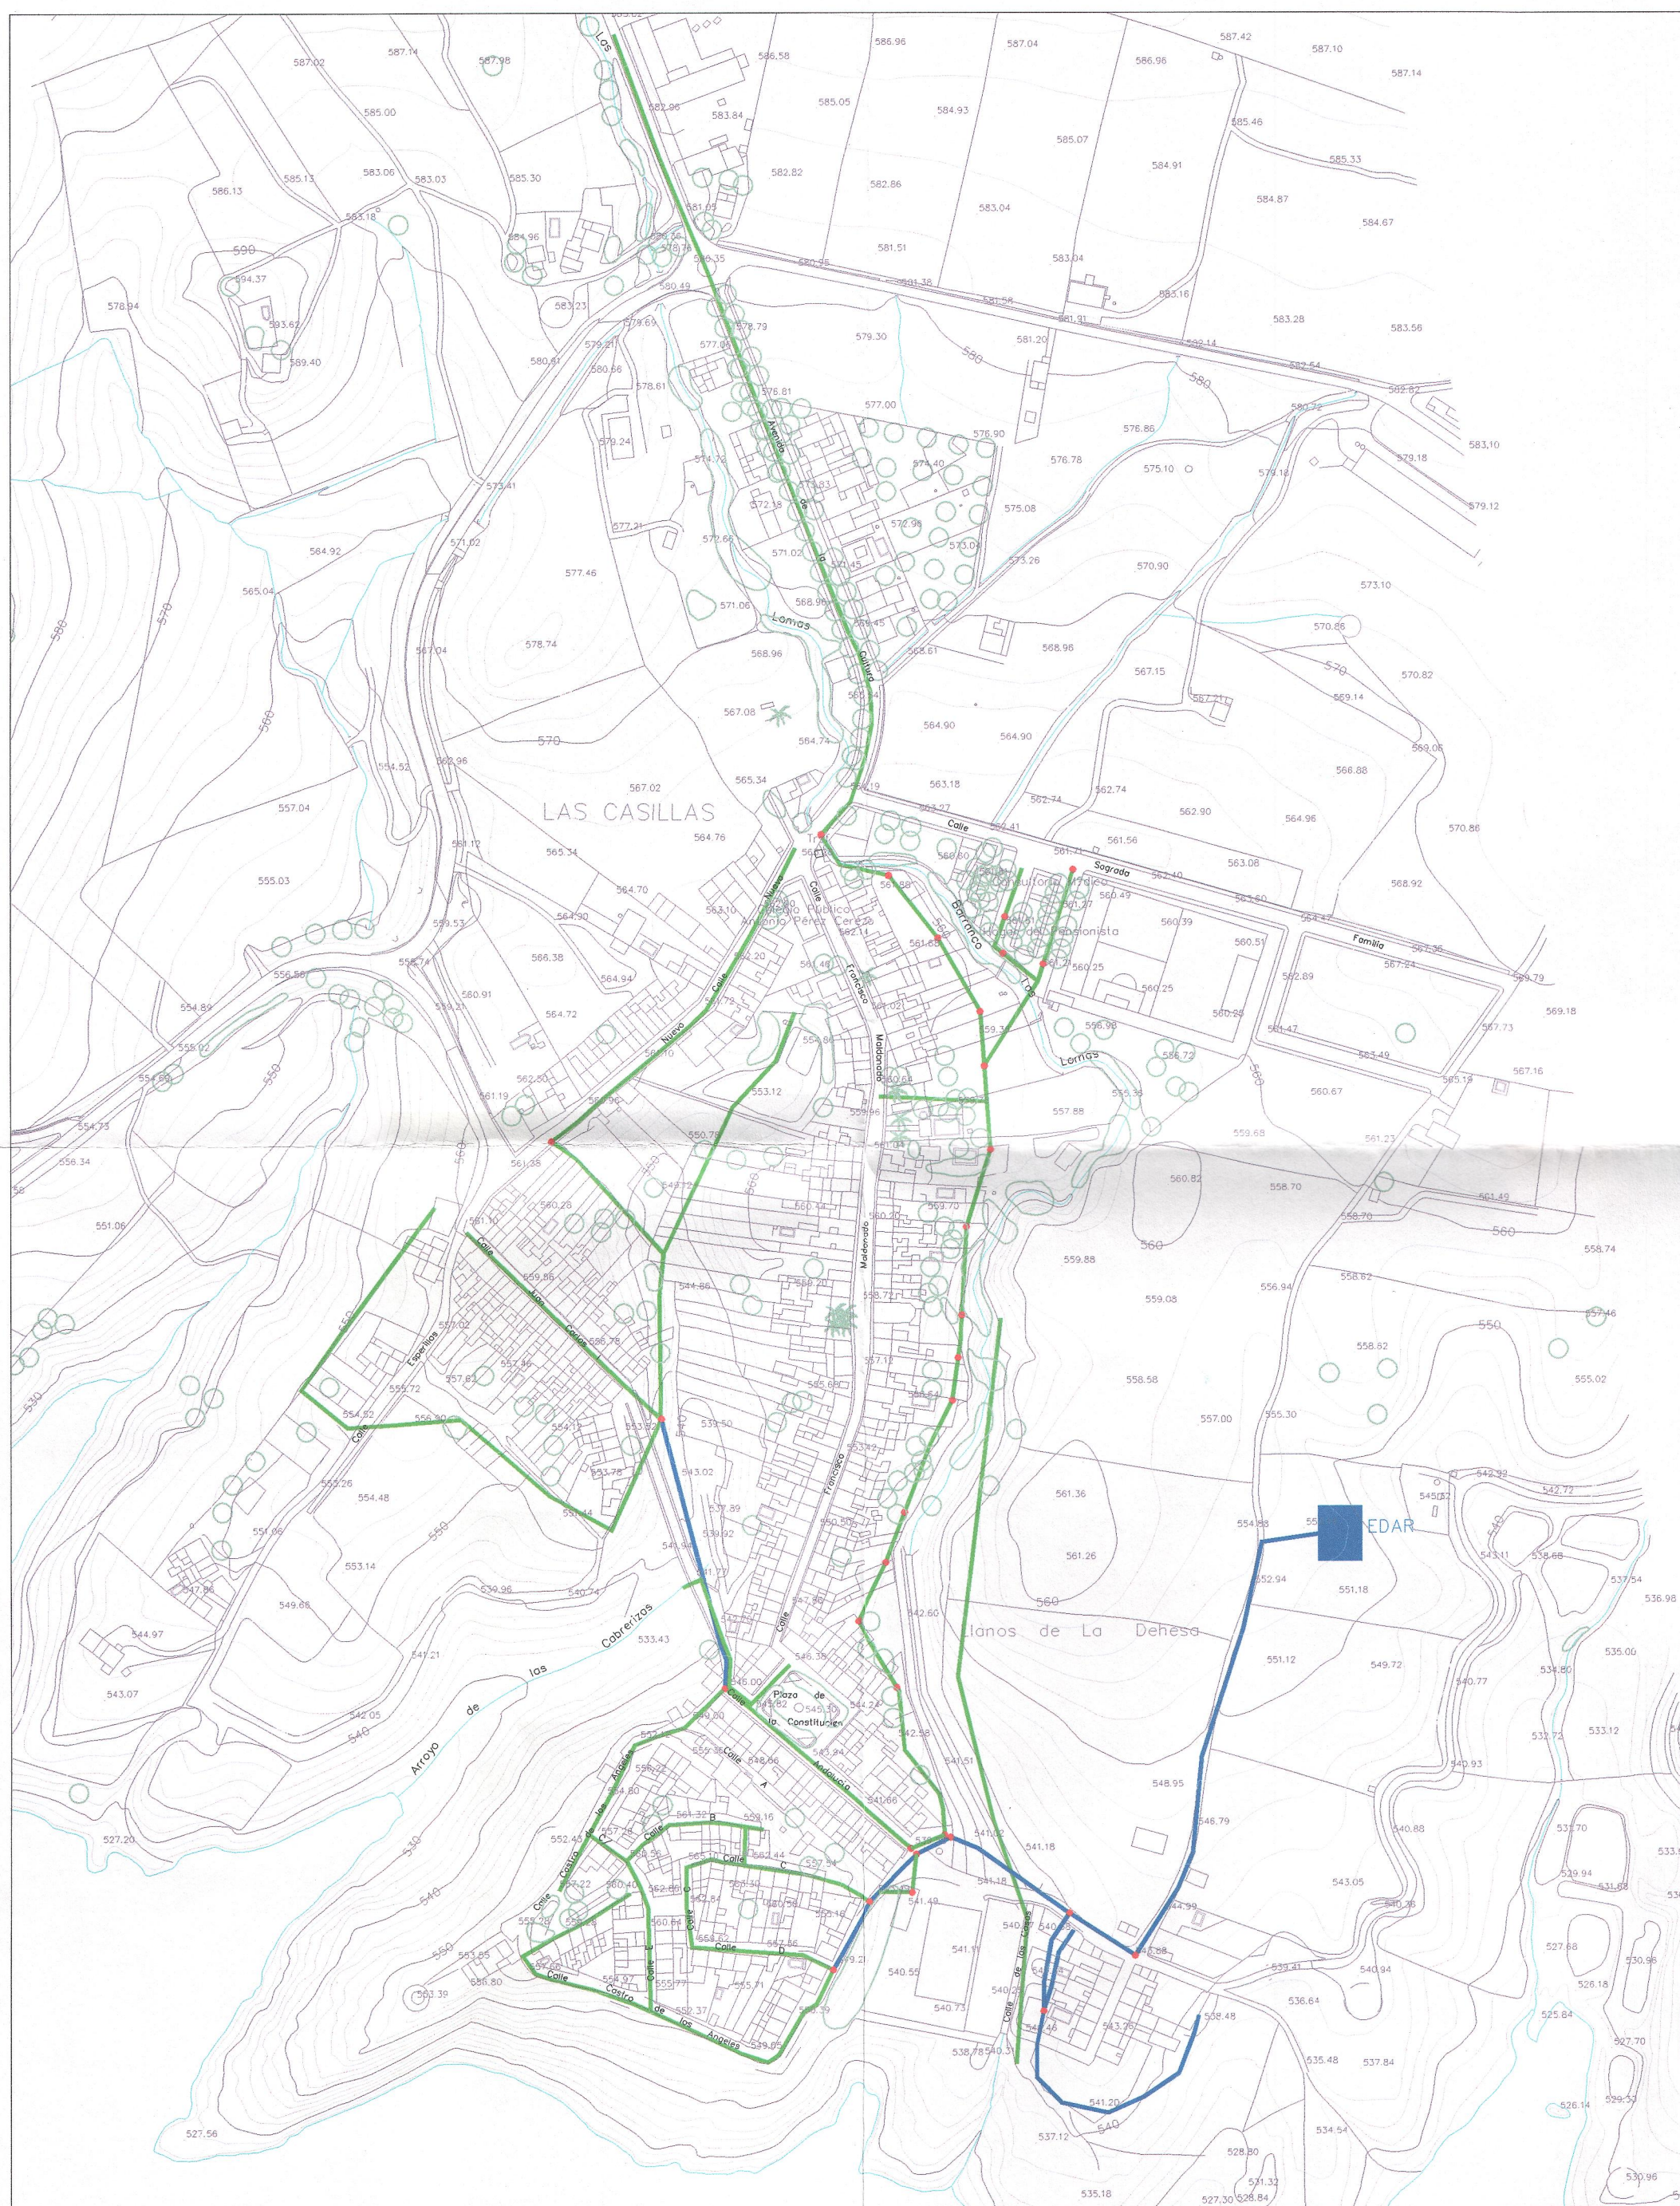

LAS CASILLAS

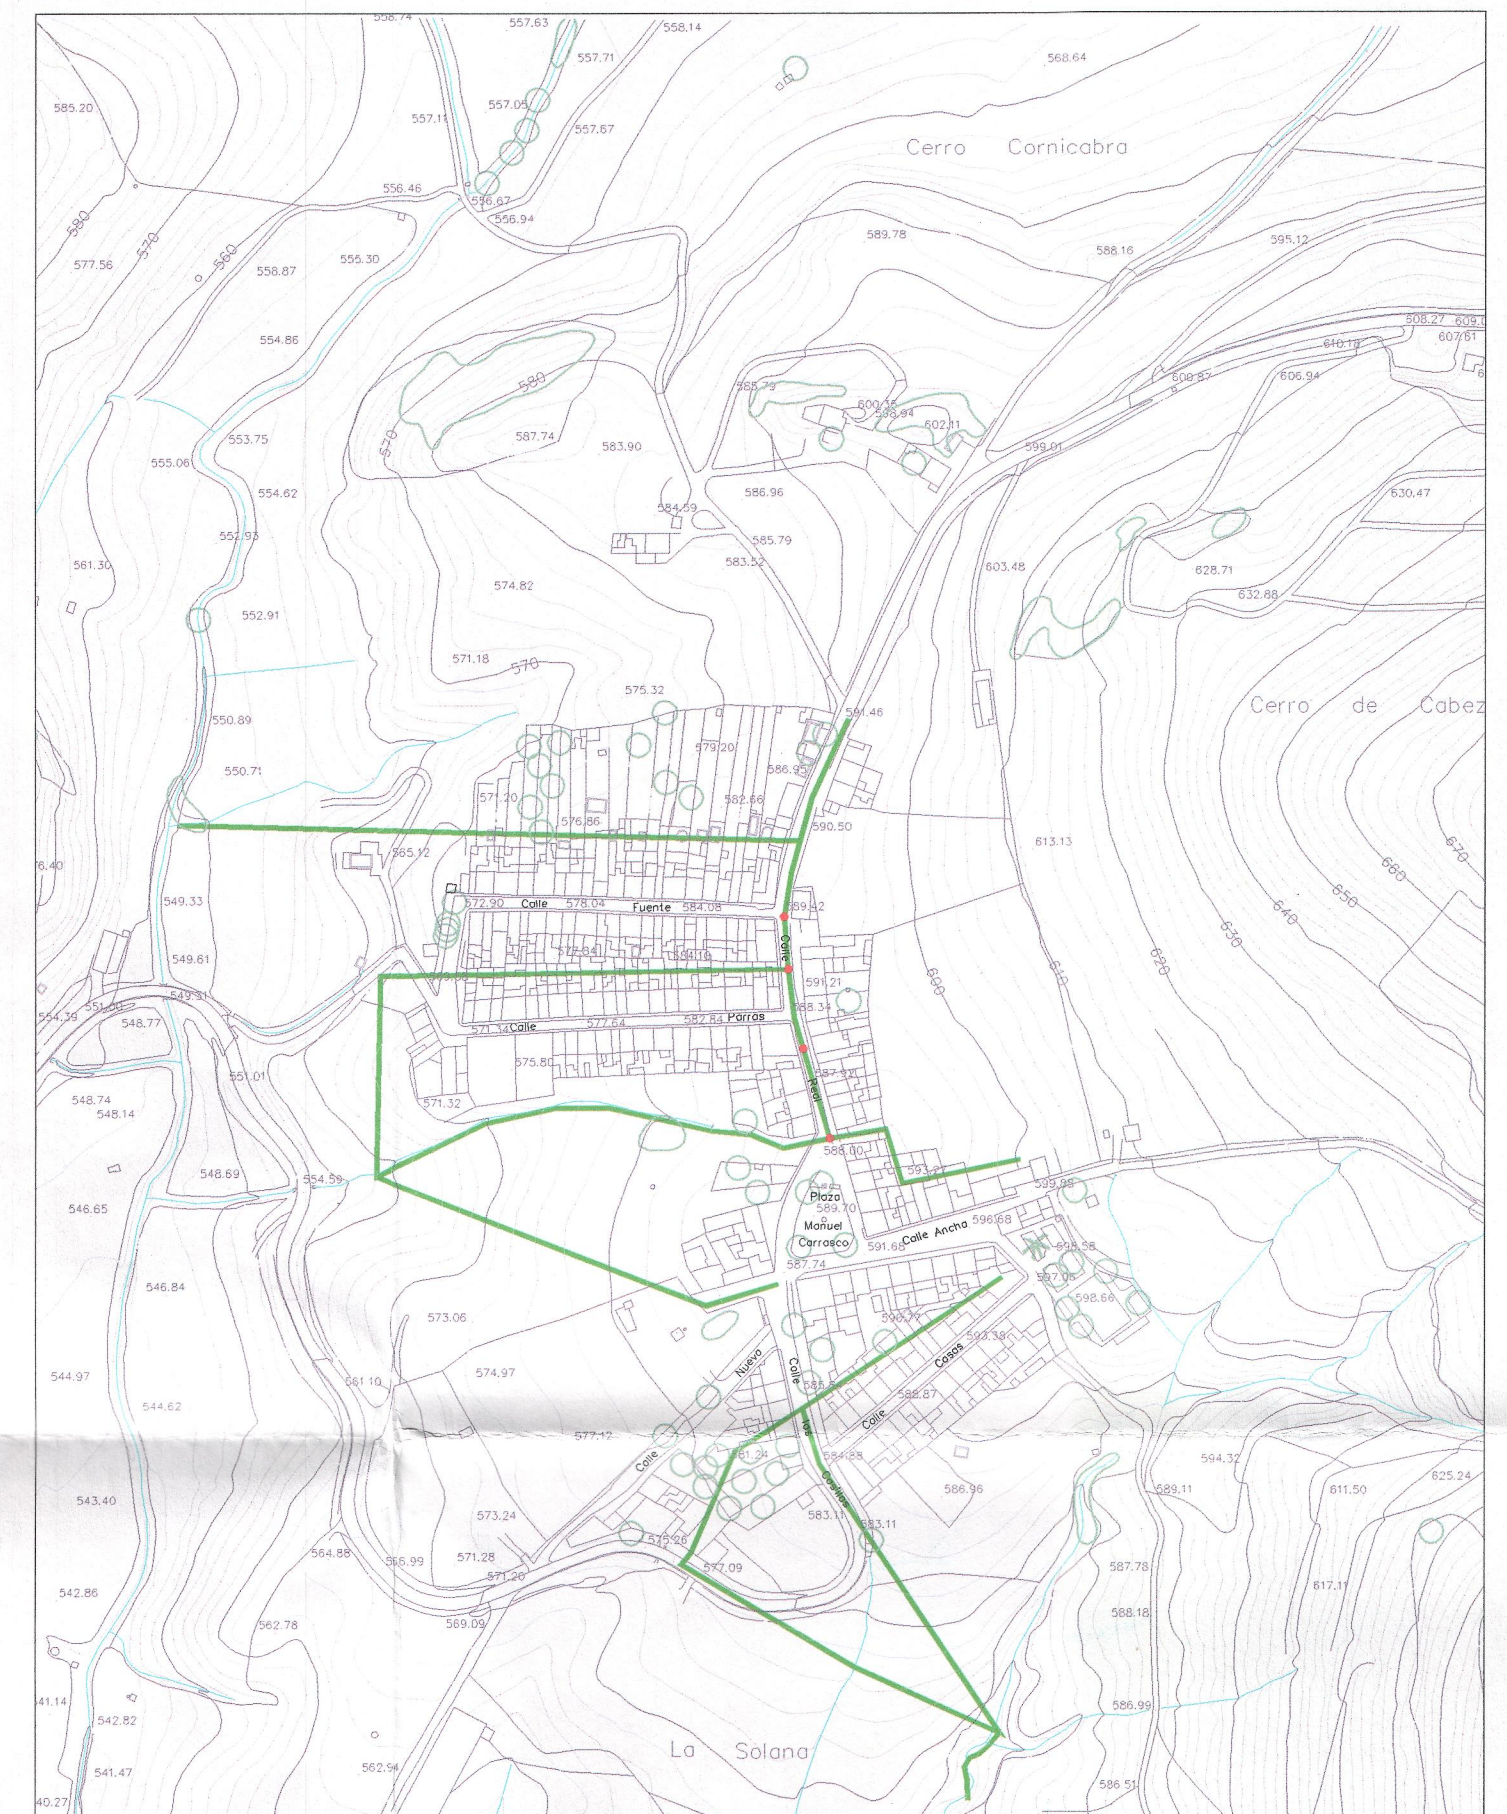

LA CARRASCA

JUNTA DE ANDALUCÍA  
 CONSEJERÍA DE AGRICULTURA  
 PESCA Y MEDIO AMBIENTE  
 COMISIÓN TERRITORIAL DE ORDENACIÓN  
 DEL TERRITORIO URBANÍSTICO  
 Dependencia Plana hacer constar que el  
 presente estudio ha sido  
 APROBADO PROVISIONALMENTE  
 16 NOV 2013  
 EL LA SECRETARÍA DE LA C.P.O.T.U.

Aprobado provisionalmente por el Ayuntamiento Pleno en sesión  
 celebrada el día 03 OCT. 2013  
 Martos 16 DIC. 2013  
 El Secretario

- RED DE HORMIGÓN
- RED DE PVC
- POZO DE REGISTRO
- E.D.A.R.

**PGOU - MARTOS**  
 PLAN GENERAL DE ORDENACIÓN URBANÍSTICA DE MARTOS  
 JUNTA DE ANDALUCÍA  
 CONSEJERÍA DE MEDIO AMBIENTE Y ORDENACIÓN DEL TERRITORIO  
 AYUNTAMIENTO DE MARTOS

**RED DE SANEAMIENTO  
 NÚCLEOS SECUNDARIOS**