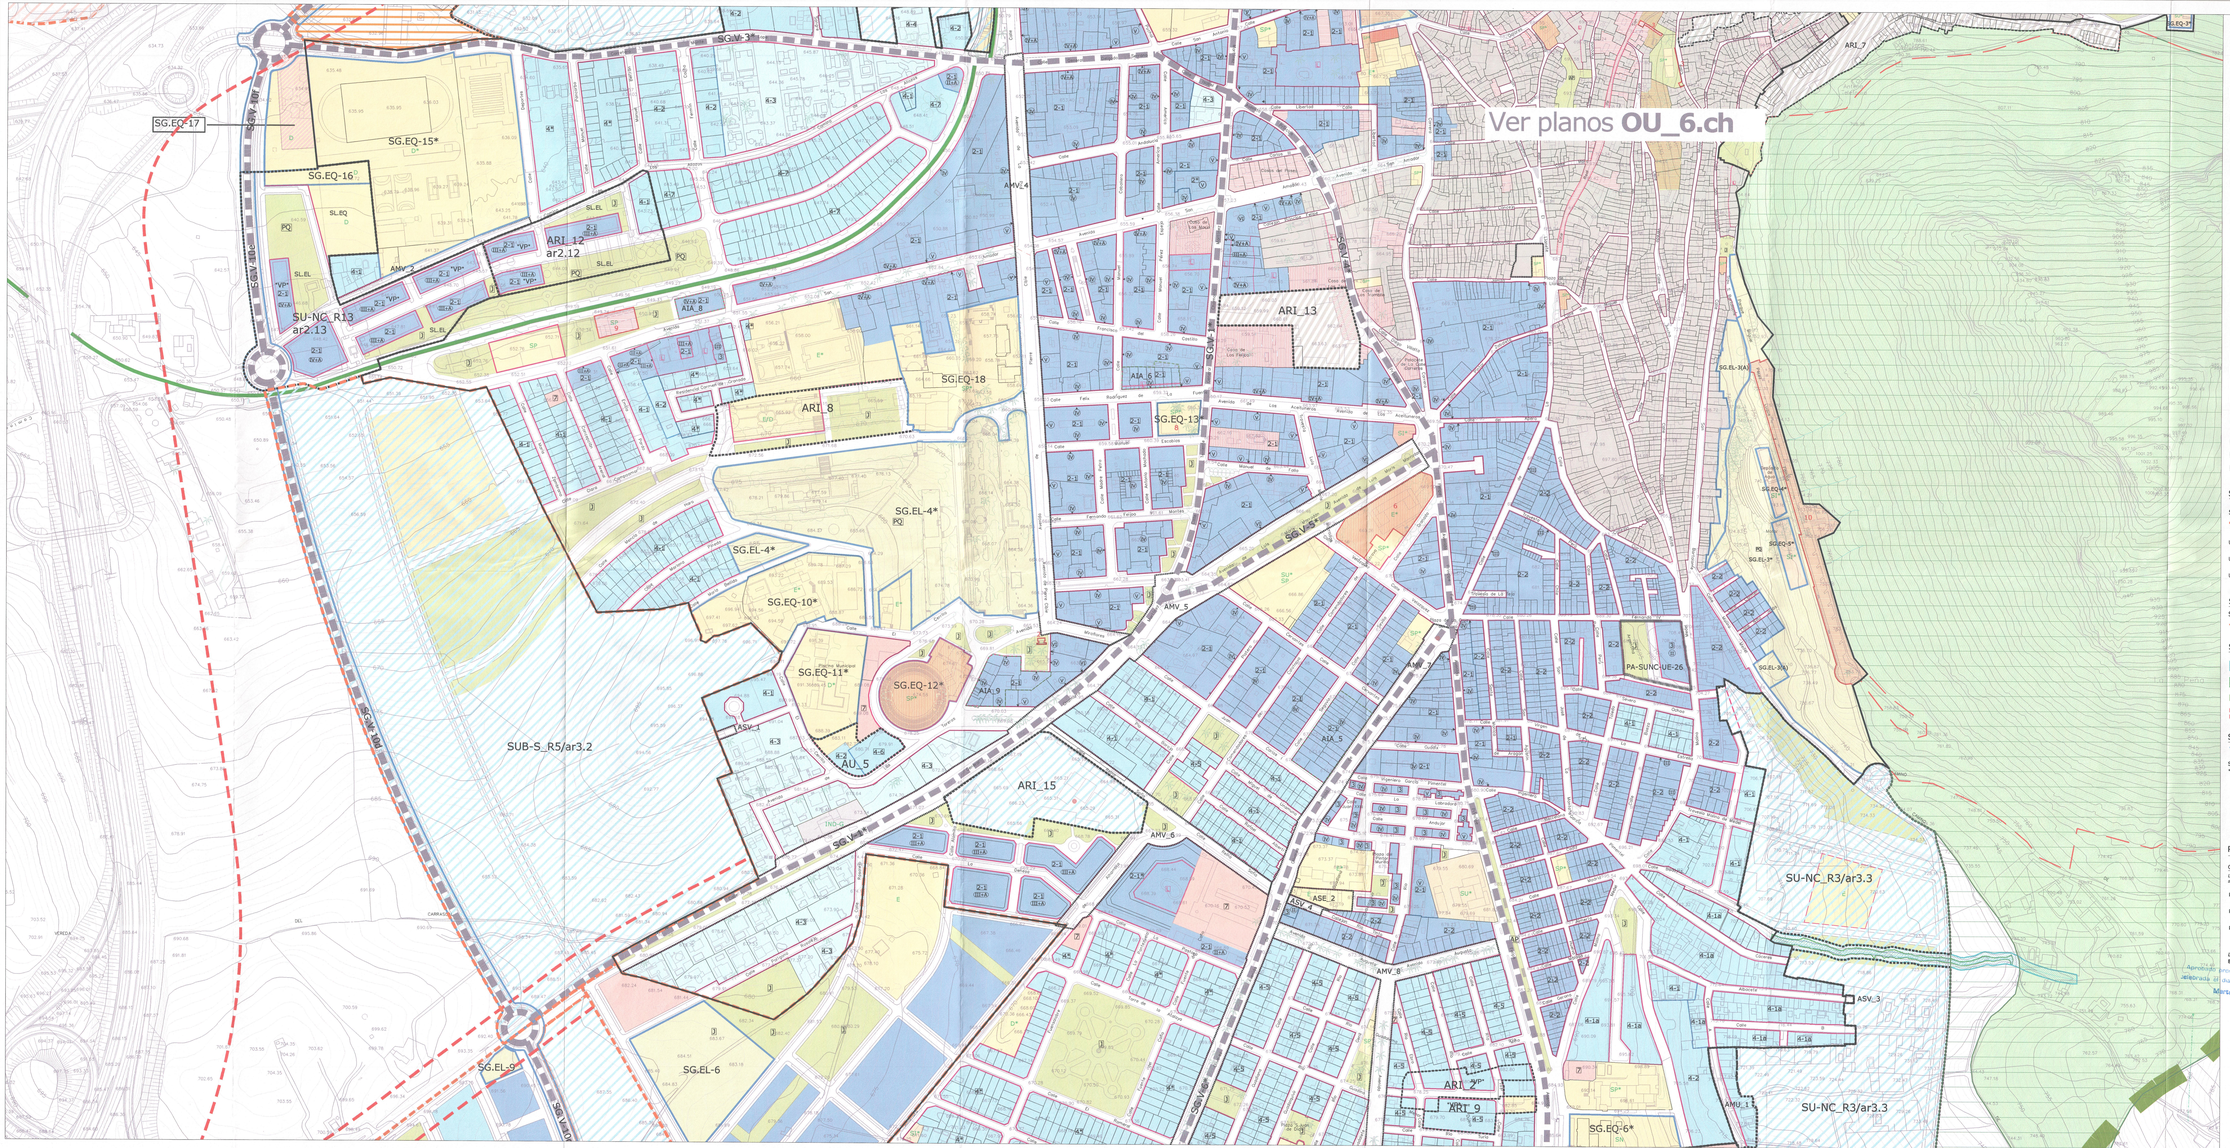



## SUELO URBANO Y SUELO URBANIZABLE ORDENADO (SUC / SU-NC / SUB-O)

N-X ORDENANZA DE APLICACIÓN
(IV) Nº MÁXIMO DE PLANTAS
ORDENANZAS DE PROTECCIÓN EN CONJUNTO HISTÓRICO. *Ver planos CH*

CRITERIO DE DELIMITACIÓN DE ALTURAS
(IV) altura para todo el frente de manzana
(IV) altura para las parcelas entre las dos líneas delimitadoras

USO RESIDENCIAL
- ALTA DENSIDAD
- MEDIA DENSIDAD
- BAJA DENSIDAD

USO TERCIARIO
USO INDUSTRIAL
IND-G ESTACIÓN DE SERVICIO

LÍMITE DE SUELO URBANO
ALINEACIÓN A VIAL
ALINEACIÓN INTERIOR
ESPACIO LIBRE
CAMBIO DE ORDENANZA EN LA MISMA MANZANA

EQUIPAMIENTO * EQUIPAMIENTOS EXISTENTES
- E EDUCATIVO
- D DEPORTIVO
- SP S.I.P.S
- SN SANITARIO

ESPACIOS LIBRES * ESPACIOS LIBRES EXISTENTES
- PQ PARQUES
- J JARDINES Y PLAZAS
- FE RECINTO FERIAL
- AP ÁREA PAISAJÍSTICA

SERVICIOS URBANOS E INFRAESTRUCTURAS
- SU SERVICIOS URBANOS
- PL PUNTO LIMPIO DE RECOGIDA
- SI SERV. INFRAESTRUCTURAS

*VP* LOCALIZACIÓN DE SUELO PARA VIVIENDA PROTEGIDA

SU-NC_1 SECTOR EN SU-NC
SUB-O_R1 SECTOR EN SUB ORDENADO
ARI_1 ÁREA DE REFORMA INTERIOR
AU_1 ÁREA URBANA EN SU-NC
PA-SU-NC-UE1 / PA-SUB-O-R6 ÁREAS Y SECTORES CON PLANEAMIENTO APROBADO

LÍMITE DE ACTUACIONES EN SUC Y SU-NC
LÍMITE DE SECTORES EN SUB-O
ÁREA DE PLANEAMIENTO INCORPORADO
[AIA] ÁREA DE INCREMENTO DE APROVECHAMIENTO

- ASV ACTUACIÓN SIMPLE DE VIARIO
- AMV ACTUACIÓN DE MEJORA DE VIARIO
- ASE ACTUACIÓN SIMPLE DE EQUIPAMIENTO
- AMEL ACTUACIÓN DE MEJORA DEL ESPACIO LIBRE
- ASEL ACTUACIÓN SIMPLE DE ESPACIO LIBRE
- AMU ÁMBITO DE MEJORA URBANA
- ASU ACTUACIÓN SIMPLE DE CAMBIO DE USO

## SUELO URBANIZABLE SECTORIZADO

SUB-S_R1 SECTOR EN SUELO URBANIZABLE SECTORIZADO
LÍMITE DE SECTORES EN SUELO URBANIZABLE

USO RESIDENCIAL
USO TERCIARIO
USO INDUSTRIAL

Ubicación preferente de sistemas locales en SUB:
ESPACIOS LIBRES
EQUIPAMIENTO

## SUELO URBANIZABLE NO SECTORIZADO

SUB-NS_1 SECTOR EN SUELO URBANIZABLE NO SECTORIZADO
LÍMITE DE SECTORES EN S.URBANIZABLE NO SECTORIZADO
USO INCOMPATIBLE INDUSTRIAL

## SUELO NO URBANIZABLE

- SNUP-LE-DPH
- DPH
- SNUP-LE-Zonas Inundables
- SNUP_LE_ VÍAS PECUARIAS
- SNUP_LE_ MONTES PÚBLICOS
- SNUP_P_ ESPACIOS FORESTALES DE INTERÉS RECREATIVO
- SNUP_P_ PEÑA DE MARTOS
- SNUP_LE_ INFRAESTRUCTURAS TERRITORIALES
- SNUP_P_ RECURSOS CULTURALES Vía Verde del Aceite

## SISTEMAS GENERALES

LÍMITE DE SISTEMA GENERAL

SG.EQ (EQUIPAMIENTOS) * EQUIPAMIENTOS EXISTENTES
- E EDUCATIVO
- D DEPORTIVO
- SP S.I.P.S
- SN SANITARIO

SG.EL (ESPACIOS LIBRES) * ESPACIOS LIBRES EXISTENTES (A) AMPLIACIÓN

SG-SERVICIOS URBANOS E INFRAESTRUCTURAS * SERVICIOS EXISTENTES
- SU SERVICIOS URBANOS
- SI SERV. INFRAESTRUCTURAS

SG.V (VIARIO) * VIARIO EXISTENTE
LÍNEA DE NO EDIFICACIÓN LEY 25/1988 DE CARRETERAS

## PROTECCIÓN PATRIMONIO

CATÁLOGO DE BIENES PROTEGIDOS

*Las condiciones de edificación en los edificios protegidos se recogen individualizadamente en su ficha del Catálogo.*

PROTECCIÓN AMBIENTAL
PROTECCIÓN ESTRUCTURAL
PROTECCIÓN INTEGRAL

ELEMENTOS PERTENECIENTES AL CATÁLOGO GENERAL DE PATRIMONIO HISTÓRICO ANDALUZ
DELIMITACIÓN BIC CONJUNTO HISTÓRICO
ZONA ARQUEOLÓGICA POLIDEPORTIVO DE MARTOS

*LA PROTECCIÓN DEL PATRIMONIO ARQUEOLÓGICO SE RECOGE EN LOS PLANOS CORRESPONDIENTES DE PROTECCIÓN DEL PATRIMONIO*

Aprobado provisionalmente por el Ayuntamiento Pleno en sesión celebrada el día 10 OCT 2013
El Secretario

JUNTA DE ANDALUCIA
CONSEJERÍA DE FOMENTO, ARTICULACIÓN DEL TERRITORIO Y VIVIENDA
DELEGACIÓN PROVINCIAL DE JAÉN
Aprobado definitivamente por Resolución de esta Comisión Provincial de Ordenación del Territorio y Urbanismo de fecha 05 MAY 2014
EL SECRETARIO

# PGOU - MARTOS
PLAN GENERAL DE ORDENACIÓN URBANÍSTICA
JUNTA DE ANDALUCIA
CONSEJERÍA DE FOMENTO, ARTICULACIÓN DEL TERRITORIO Y VIVIENDA
AYUNTAMIENTO DE MARTOS

## ORDENACIÓN COMPLETA

EL EQUIPO REDACTOR
PLANEO Arquitectura y Urbanismo SLP

SEP 2013

ESCALA: 1/2.000

OU-6.1c