
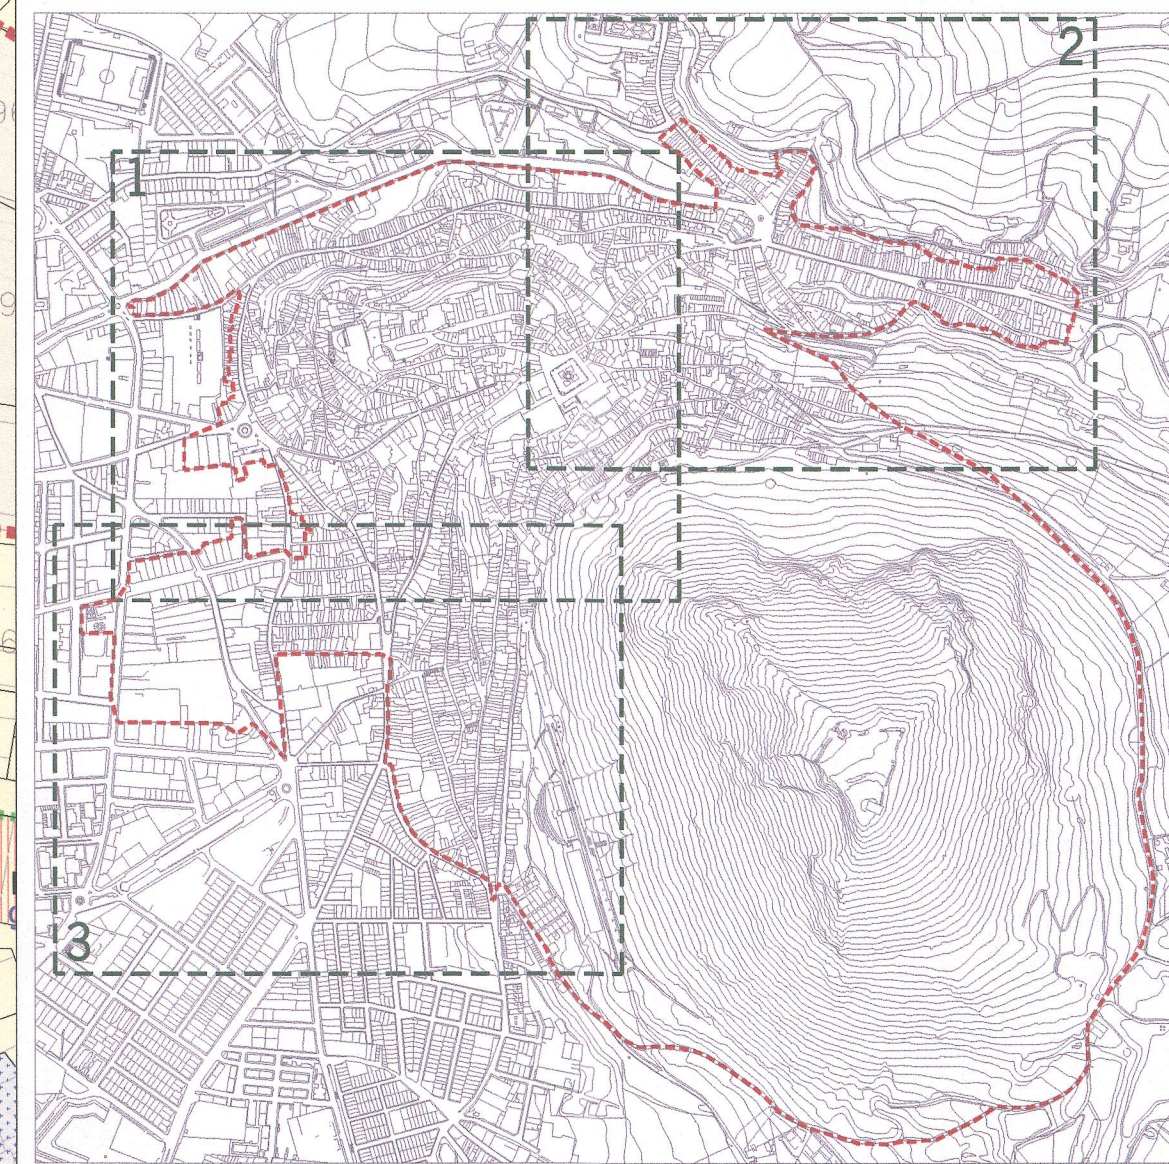


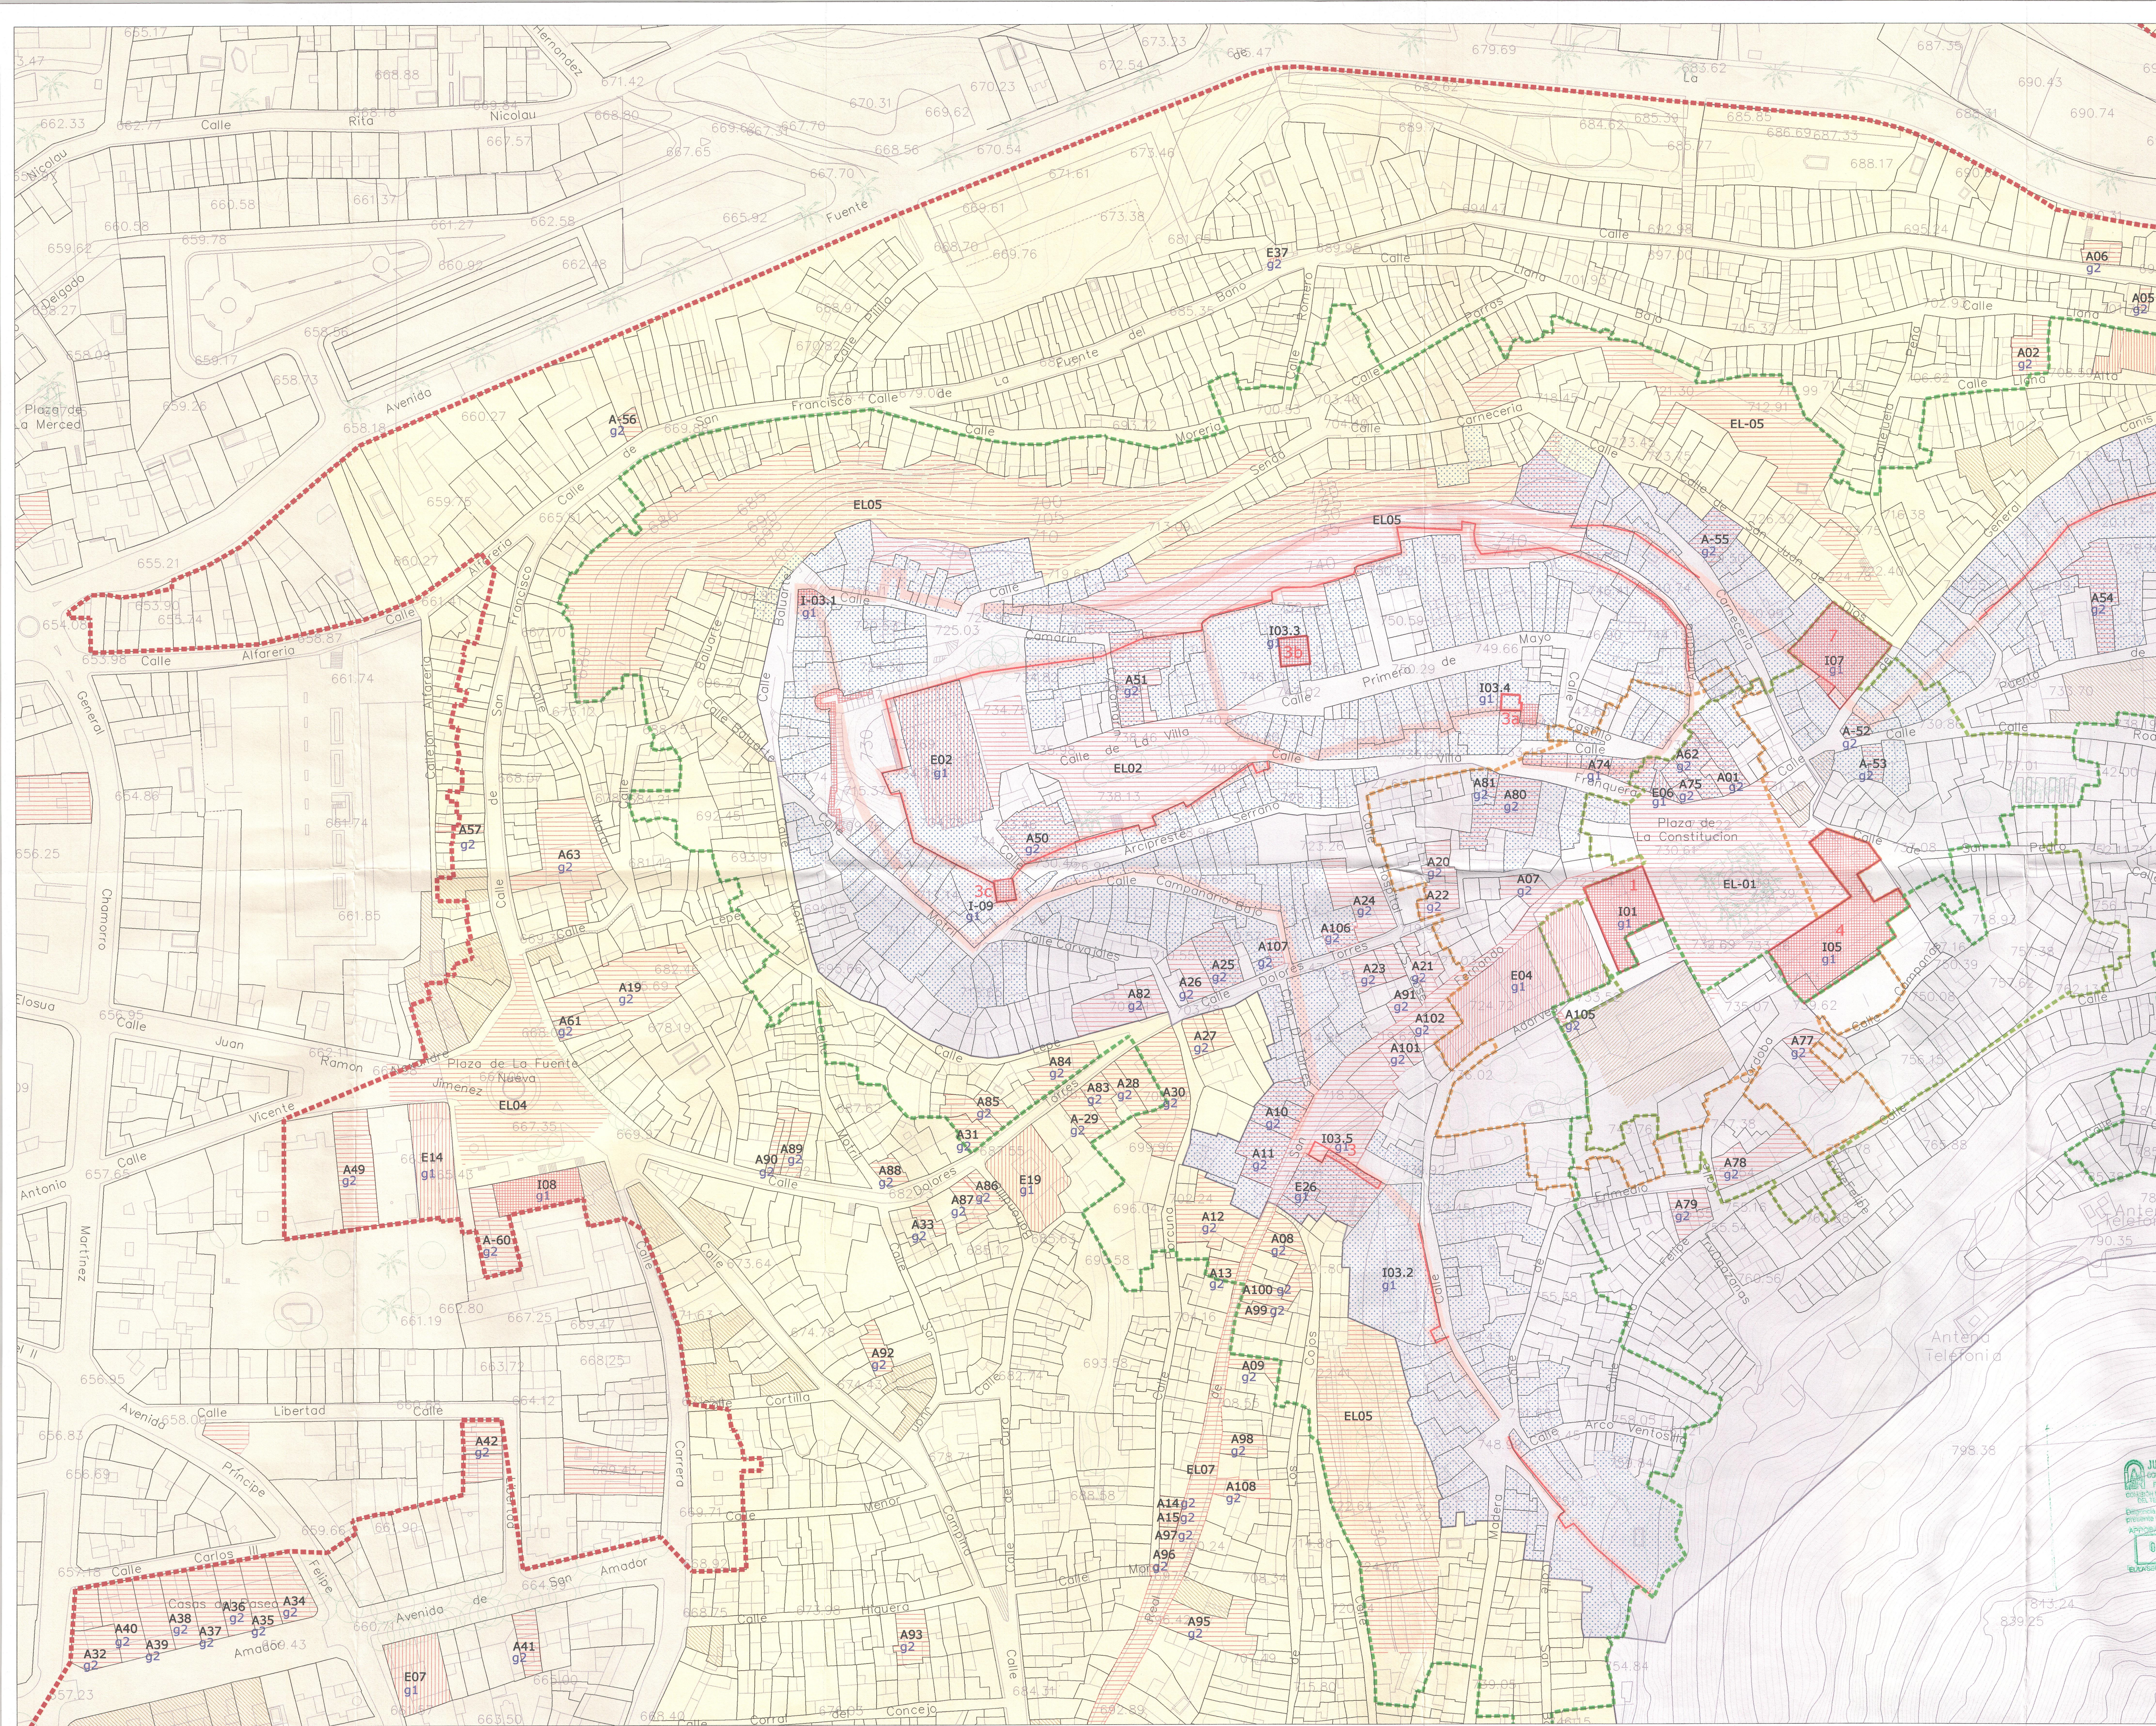

AFECCIONES. LEGISLACIÓN SECTORIAL PH

- ZONA ARQUEOLÓGICA POLIDEPORTIVO DE MARTOS.**
BIC publicado en BOJA 25 junio 2003
- CATÁLOGO GRAL. DEL PATRIMONIO HISTÓRICO ANDALUZ**
1. BIC: Cárcel y Cabildo (Ayuntamiento)
 2. BIC: Fuente Nueva
 3. BIC: Muralla urbana
 - 3a. BIC: Baluarte
 - 3b. BIC: Torre Almedina
 - 3c. BIC: Torre de la Virgen de la Villa
 4. BIC: Iglesia de Santa María
 5. BIC: Castillo de la Peña
 6. BIC: Grupo Escolar "San Fernando"
 7. BIC: Hospital de San Juan de Dios
 8. BIC: El Hotelito
 9. BIC: Estación de Ferrocarril de Martos
 9. BIC: Paseo de la Peña
 9. BIC: Cementerio Municipal
- Trazo de muralla según Carta Arqueológica de Martos
Tramos de muralla conservados según Carta Arqueológica de Martos
- DELIMITACIÓN BIC CONJUNTO HISTÓRICO**
- ENTORNOS DE PROTECCIÓN INMUEBLES BIC**
1. Entorno BIC Cárcel y Cabildo
 2. Entorno BIC Muralla urbana
 3. Entorno BIC Iglesia de Santa María

PATRIMONIO ARQUEOLÓGICO

- YACIMIENTOS ARQUEOLÓGICOS**
Ver plano OU.8.1.a, escala 1/6000
- PATRIMONIO ARQUEOLÓGICO SUBYACENTE. Zonificación arqueológica**
- GRADO 1. RESERVA ARQUEOLÓGICA
 - GRADO 2
 - GRADO 3
 - GRADO 4
 - GRADO 5
- INEXISTENCIA DE CAUTELAS
Restos arqueológicos destruidos según Carta Arqueológica
- PARCELAS AFECTADAS POR TRAZADO DE MURALLAS
Según Carta Arqueológica
- PATRIMONIO ARQUEOLÓGICO EMERGENTE**
- g1: GRADO 1
g2: GRADO 2

PATRIMONIO ARQUITECTÓNICO Y ETNOLÓGICO

- CATÁLOGO DE BIENES Y ESPACIOS PROTEGIDOS**
- A-X: PROTECCIÓN AMBIENTAL
 - E-X: PROTECCIÓN ESTRUCTURAL
 - I-X: PROTECCIÓN INTEGRAL
 - EL-X: PROTECCIÓN DE ESPACIOS LIBRES
- Elaborado el día 03 de octubre de 2013
Martos 16 DIC. 2013
El Secretario

